Разрез 4–4. М 1:50

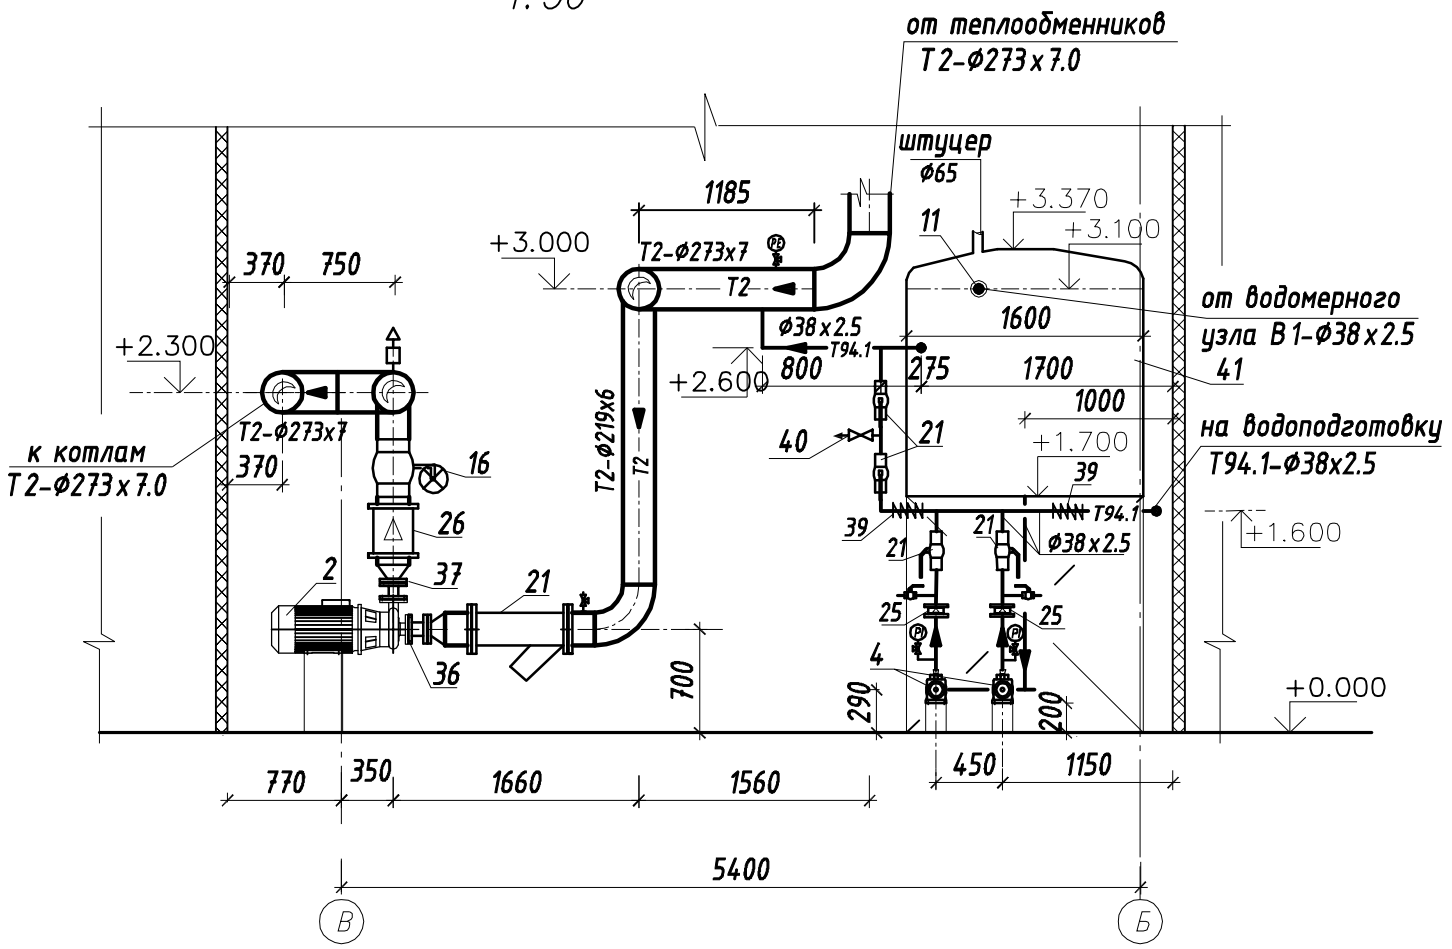

Разрез 5–5. М 1:50

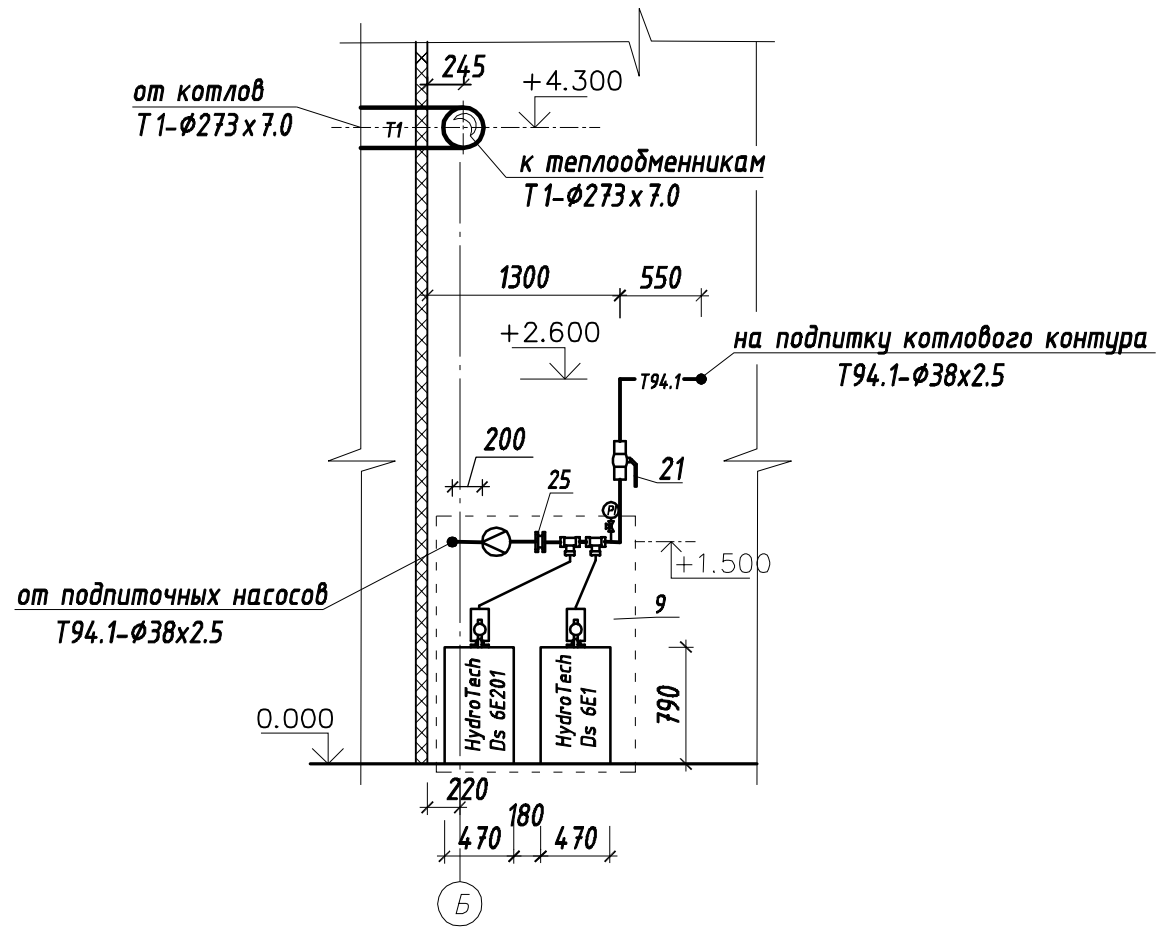

Примечания:

1. Экспликацию оборудования см. лист 2.
2. Обозначение трубопроводов см. лист 1.7.

Изм.	Кол.уч	Лист	N док	Подп.	Дата
Н.контроль		Сиротина			
ГИП		Сиротина			
Проверил		Леонова			
Разраб.		Богословская			

ТСС.15.11-ТМ

Котельная на ул.Советская в с.Николаевка Елизовского района Камчатского края

Котельная	Стадия	Лист	Листов
	Р	7	

Трубопроводы воды. Разрезы 4-4, 5-5. М 1:50.

ООО "ТермоСофт-Сибирь"

Копировал

А3

Взам.инв.№ | Подпись и дата | Инв.№ подл.