



Разрез 7-7. М
1:50

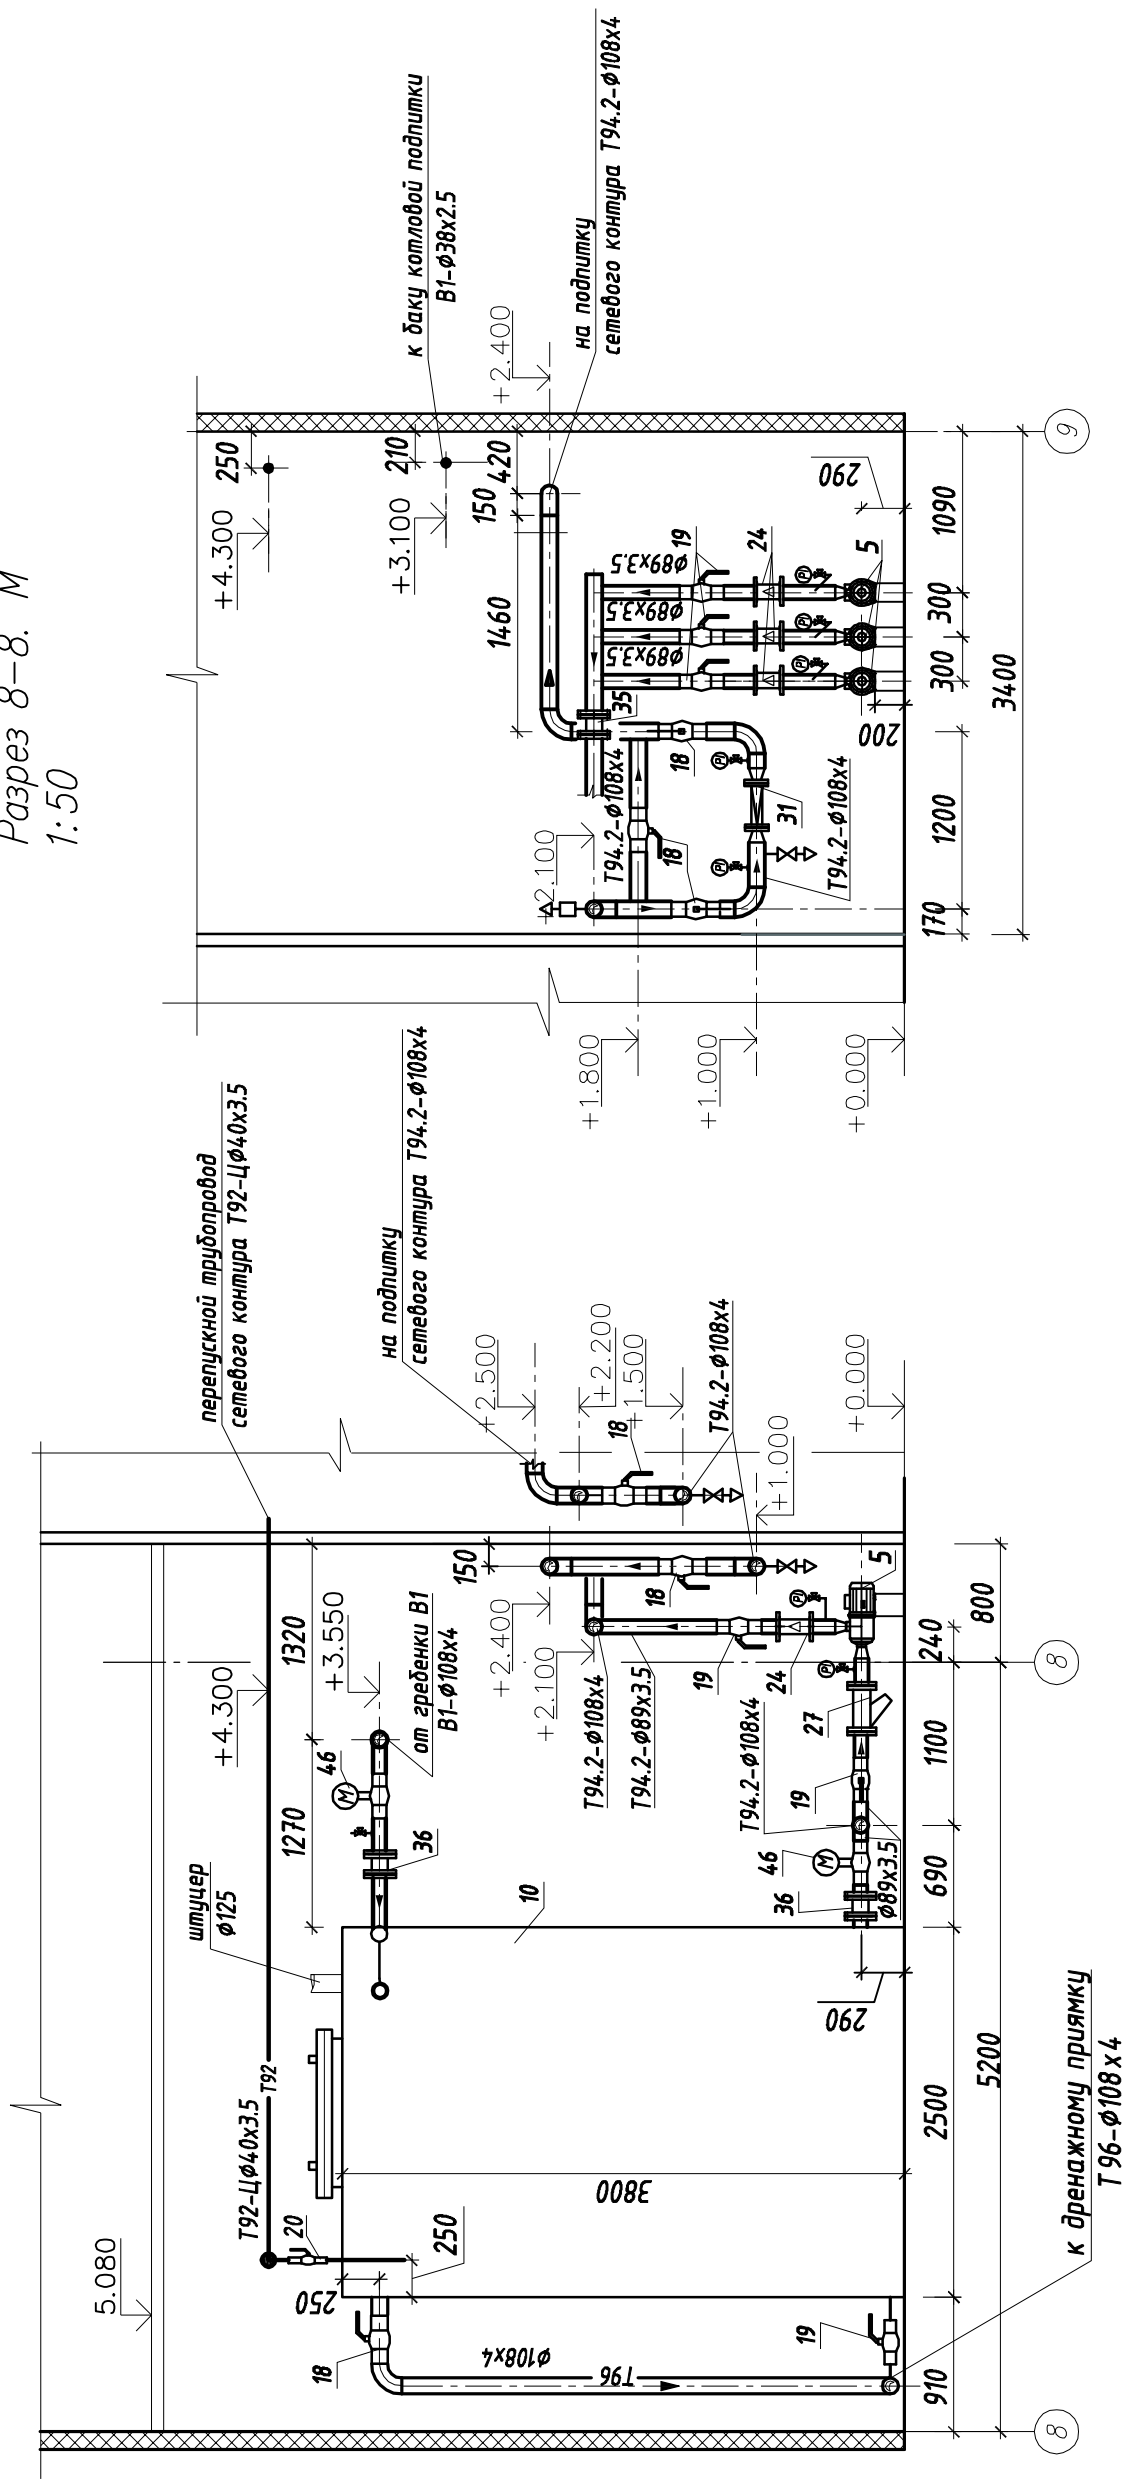

Разрез 8-8. М
1:50

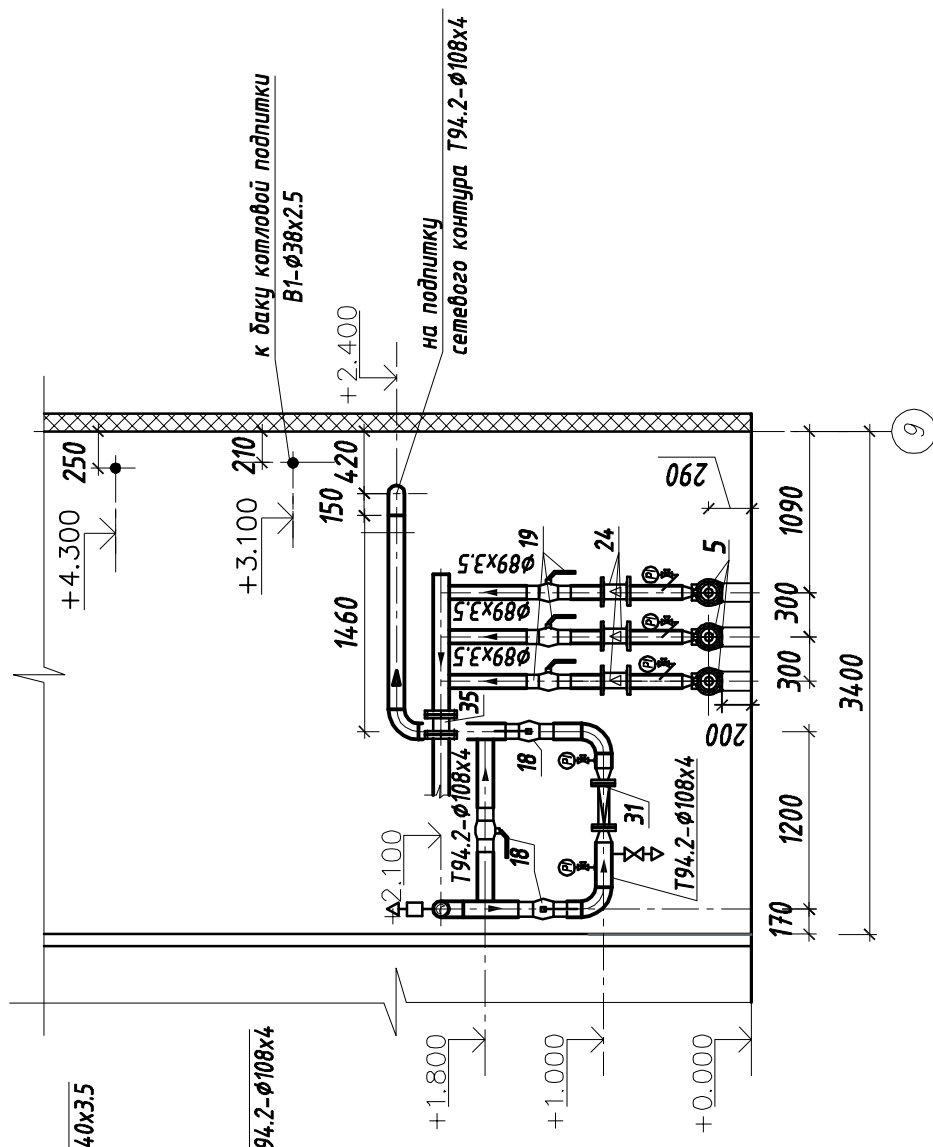

Примечания:

1. Экспликацию оборудования см. лист 2.
2. Обозначение трубопроводов см. лист 1.2.

Инд. № подл. _____
Логин и дата _____
Взм. инв. № _____

ТСС.15.11-ТМ			
Котельная на ул.Советская в с.Николаевка Елизовского района Камчатского края			
Котельная		Лист	Листов
		Р	8
Трубопроводы воды. Разрезы 7-7, 8-8. М 1:50.		000 "ТермоСофт-Сибирь"	
Изм.	Кол.уч	Лист	И док
			Подп.
			Дата
Н.контрль	Сиротина		
ГИП	Сиротина		
Проверил	Леонова		
Разраб.	Богословская		