


Разрез 9-9. М  
1:50

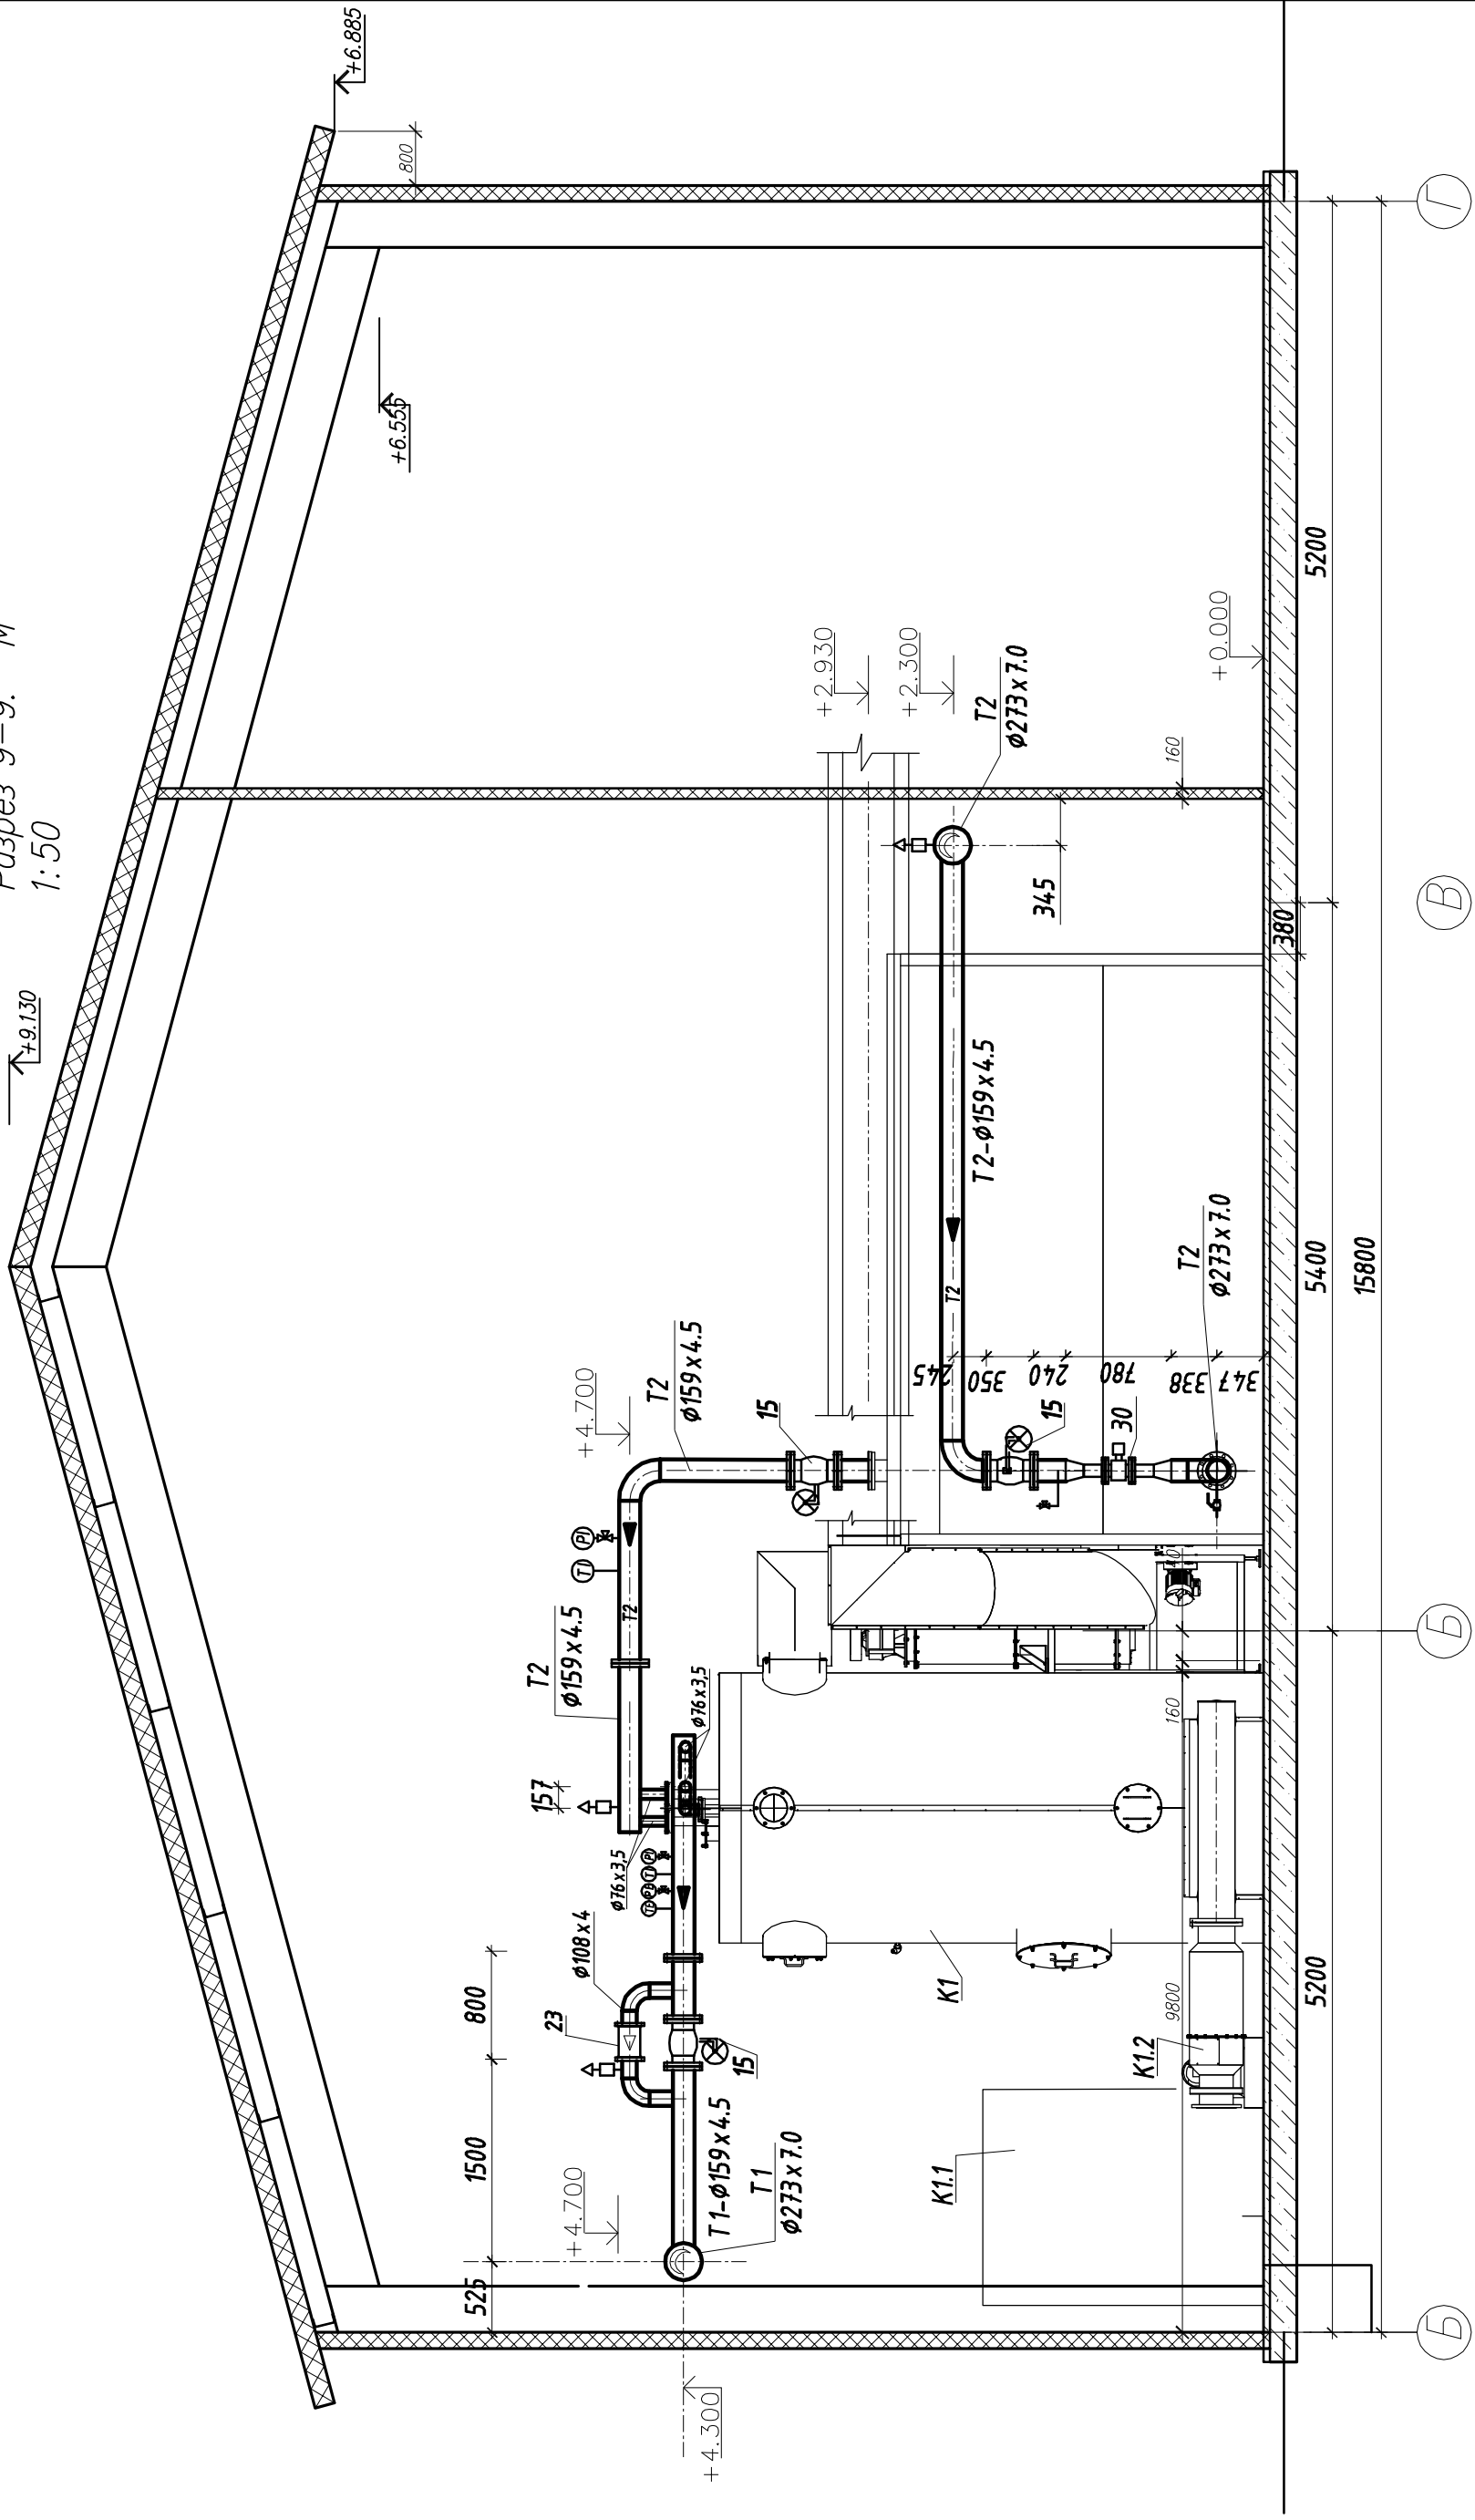

|              |              |             |
|--------------|--------------|-------------|
| Инд. № подл. | Логин и дата | Взм. инв. № |
|--------------|--------------|-------------|

- Примечания:  
 1. Экспликацию оборудования см. лист 2.  
 2. Обозначение трубопроводов см. лист 1.7.

|   |              |   |        |
|---|--------------|---|--------|
| ТСС.15.11-ТМ                              |              | Котельная на ул.Советская в с.Николаевка<br>Елизовского района Камчатского края |        |
| Котельная                                 |              | Лист  | Листов |
| Трубопроводы воды.<br>Разрез 9-9. М 1:50. |              | Р   | 9      |
| Разраб.                                   |              | 000 "ТермоСофт-Сибирь"  |        |
| Изм.                                      | Кол.уч       | Лист  | И док  |
|   |              |   | Подп.  |
|   |              |   | Дата   |
| Н.контр.                                  | Сиротина     |   |        |
| ГИП                                       | Сиротина     |   |        |
| Проверил                                  | Леонова      |   |        |
| Разраб.                                   | Богословская |   |        |