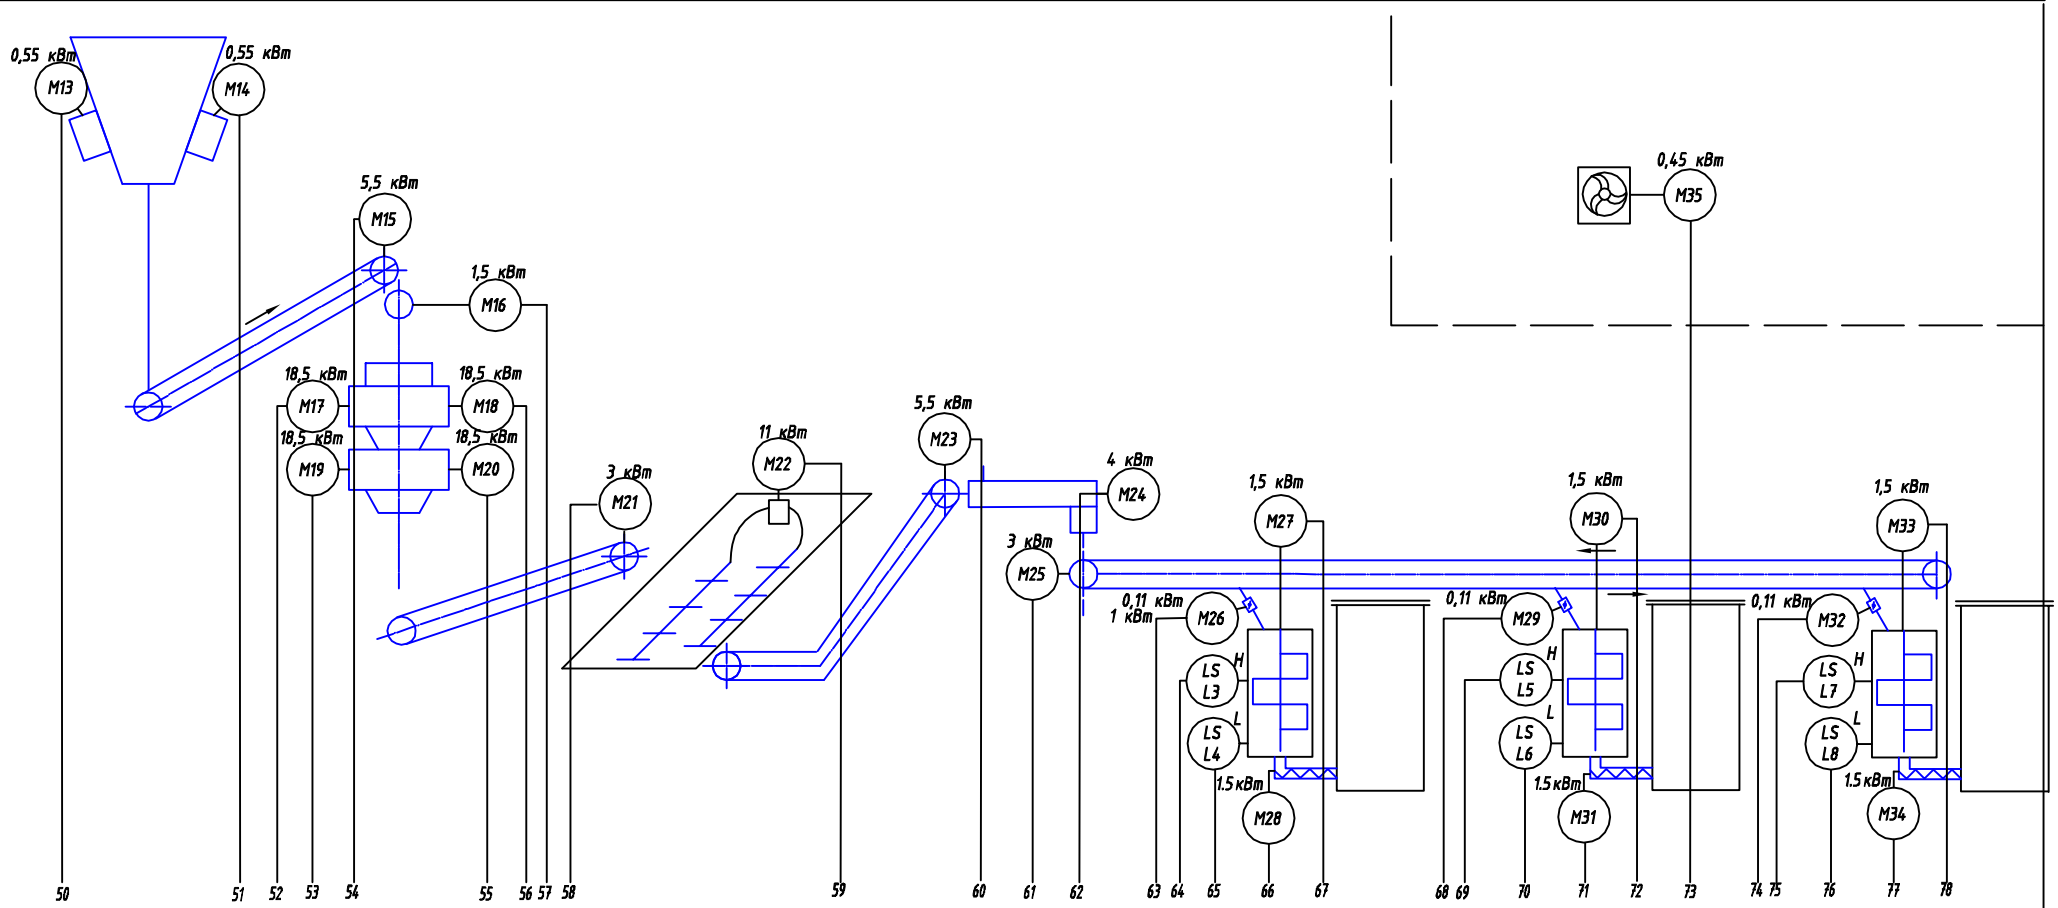

Условные обозначения:

M13,M14 – вибраторы на бункере угля
M15 – скребковый конвейер
M16 – железоотделитель
M17... M20 – дробилки (2 двигателя по 18.5 кВт у каждой дробилки)
M21 – конвейер подачи дроблёного угля
M22 – "живое" дно(компрессор)
M23 – подъемный скребковый конвейер
M24 – винтовой питатель
M25 – конвейер раздающий по котлам (трубный скребковый)
M26,M29,M32 – автоматические заслонки
M27,M30,M33 – ворошилки на бункерах угля реакторов
M28,M31,M34 – шнековые питатели угля
M35 – крышный вентилятор

Поз. Обозначение	Наименование	Кол.	Примечание
L3... L6	Ультразвуковой датчик WIKA T30UXIBQ8	3	

Изм.	Кол.уч	Лист	N док.	Подп.	Дата
ГИП		Сиротина			05.12
Провер.		Сиротина			05.12
Н.контр.		Леонова			05.12
Разраб.		Васильев			05.12

ТСС.15.11–АК

Котельная по ул. Советская в с. Николаевка Елизовского района Камчатского края

Котельная	Стадия	Лист	Листов
	Р	3.1	

Схема автоматизации оборудования топливоподачи

ООО "ТермоСофт-Сибирь"

Взам. инв.N | Подпись и дата | Инв.N подл.

Копировал

Формат А3