


Согласовано

Взам.инв.№

Инв.№ подл. Подпись и дата

Изм.	Кол.уч	Лист	№ док	Подп.	Дата
ГИП		Сиротина		<i>Сиротина</i>	05.12
Провер.		Сиротина		<i>Сиротина</i>	05.12
Н.контр.		Леонова		<i>Леонова</i>	05.12
Разраб.		Васильев		<i>Васильев</i>	05.12

ТСС.15.11-АК		
Котельная по ул. Советская в с. Николаевка Елизовского района Камчатского края		
Котельная	Стадия	Лист
	Р	6
000 "ТермоСофт-Сибирь"		

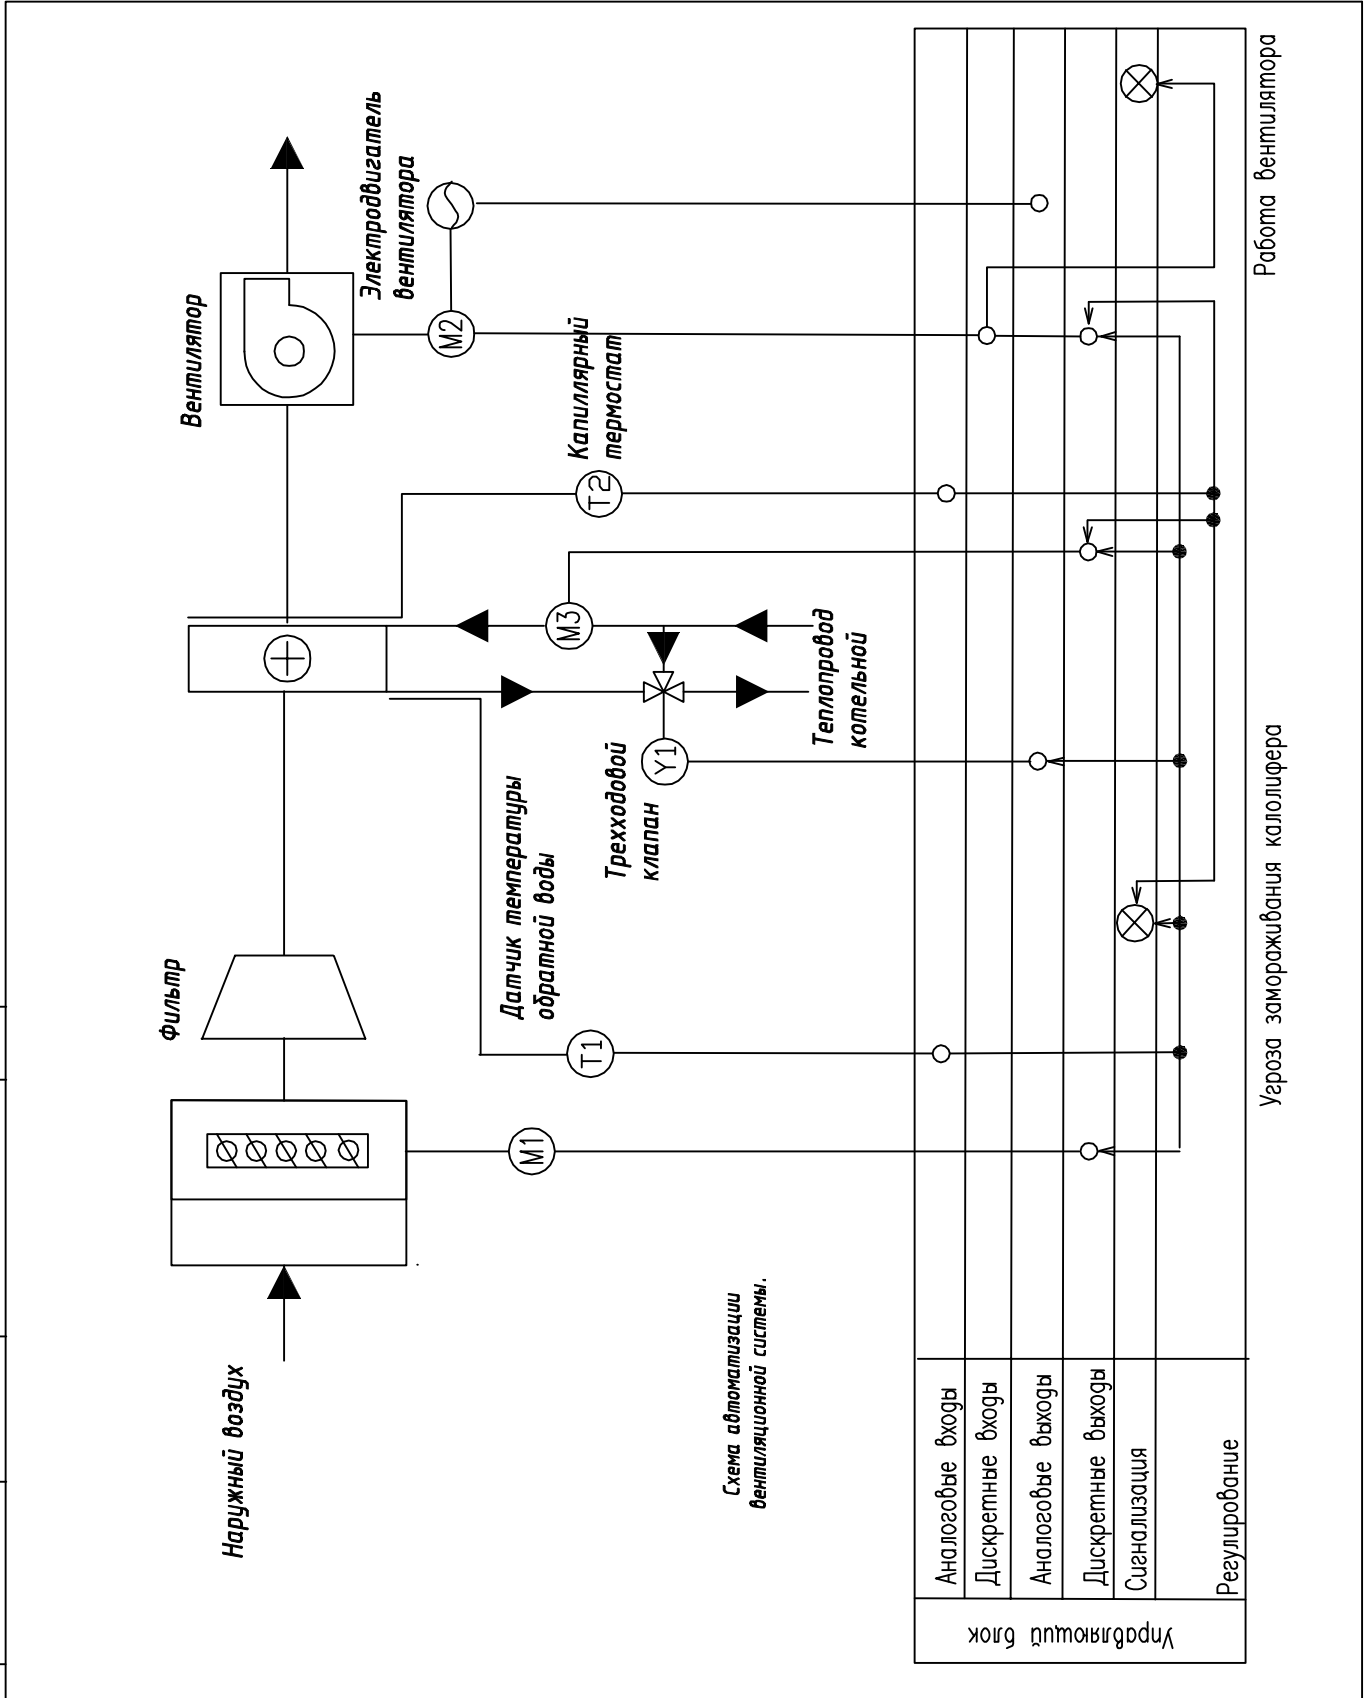

Работа вентилятора

Угроза замораживания каллофера