


Инв.№подл.	Подп. и дата	Взам.инв.№

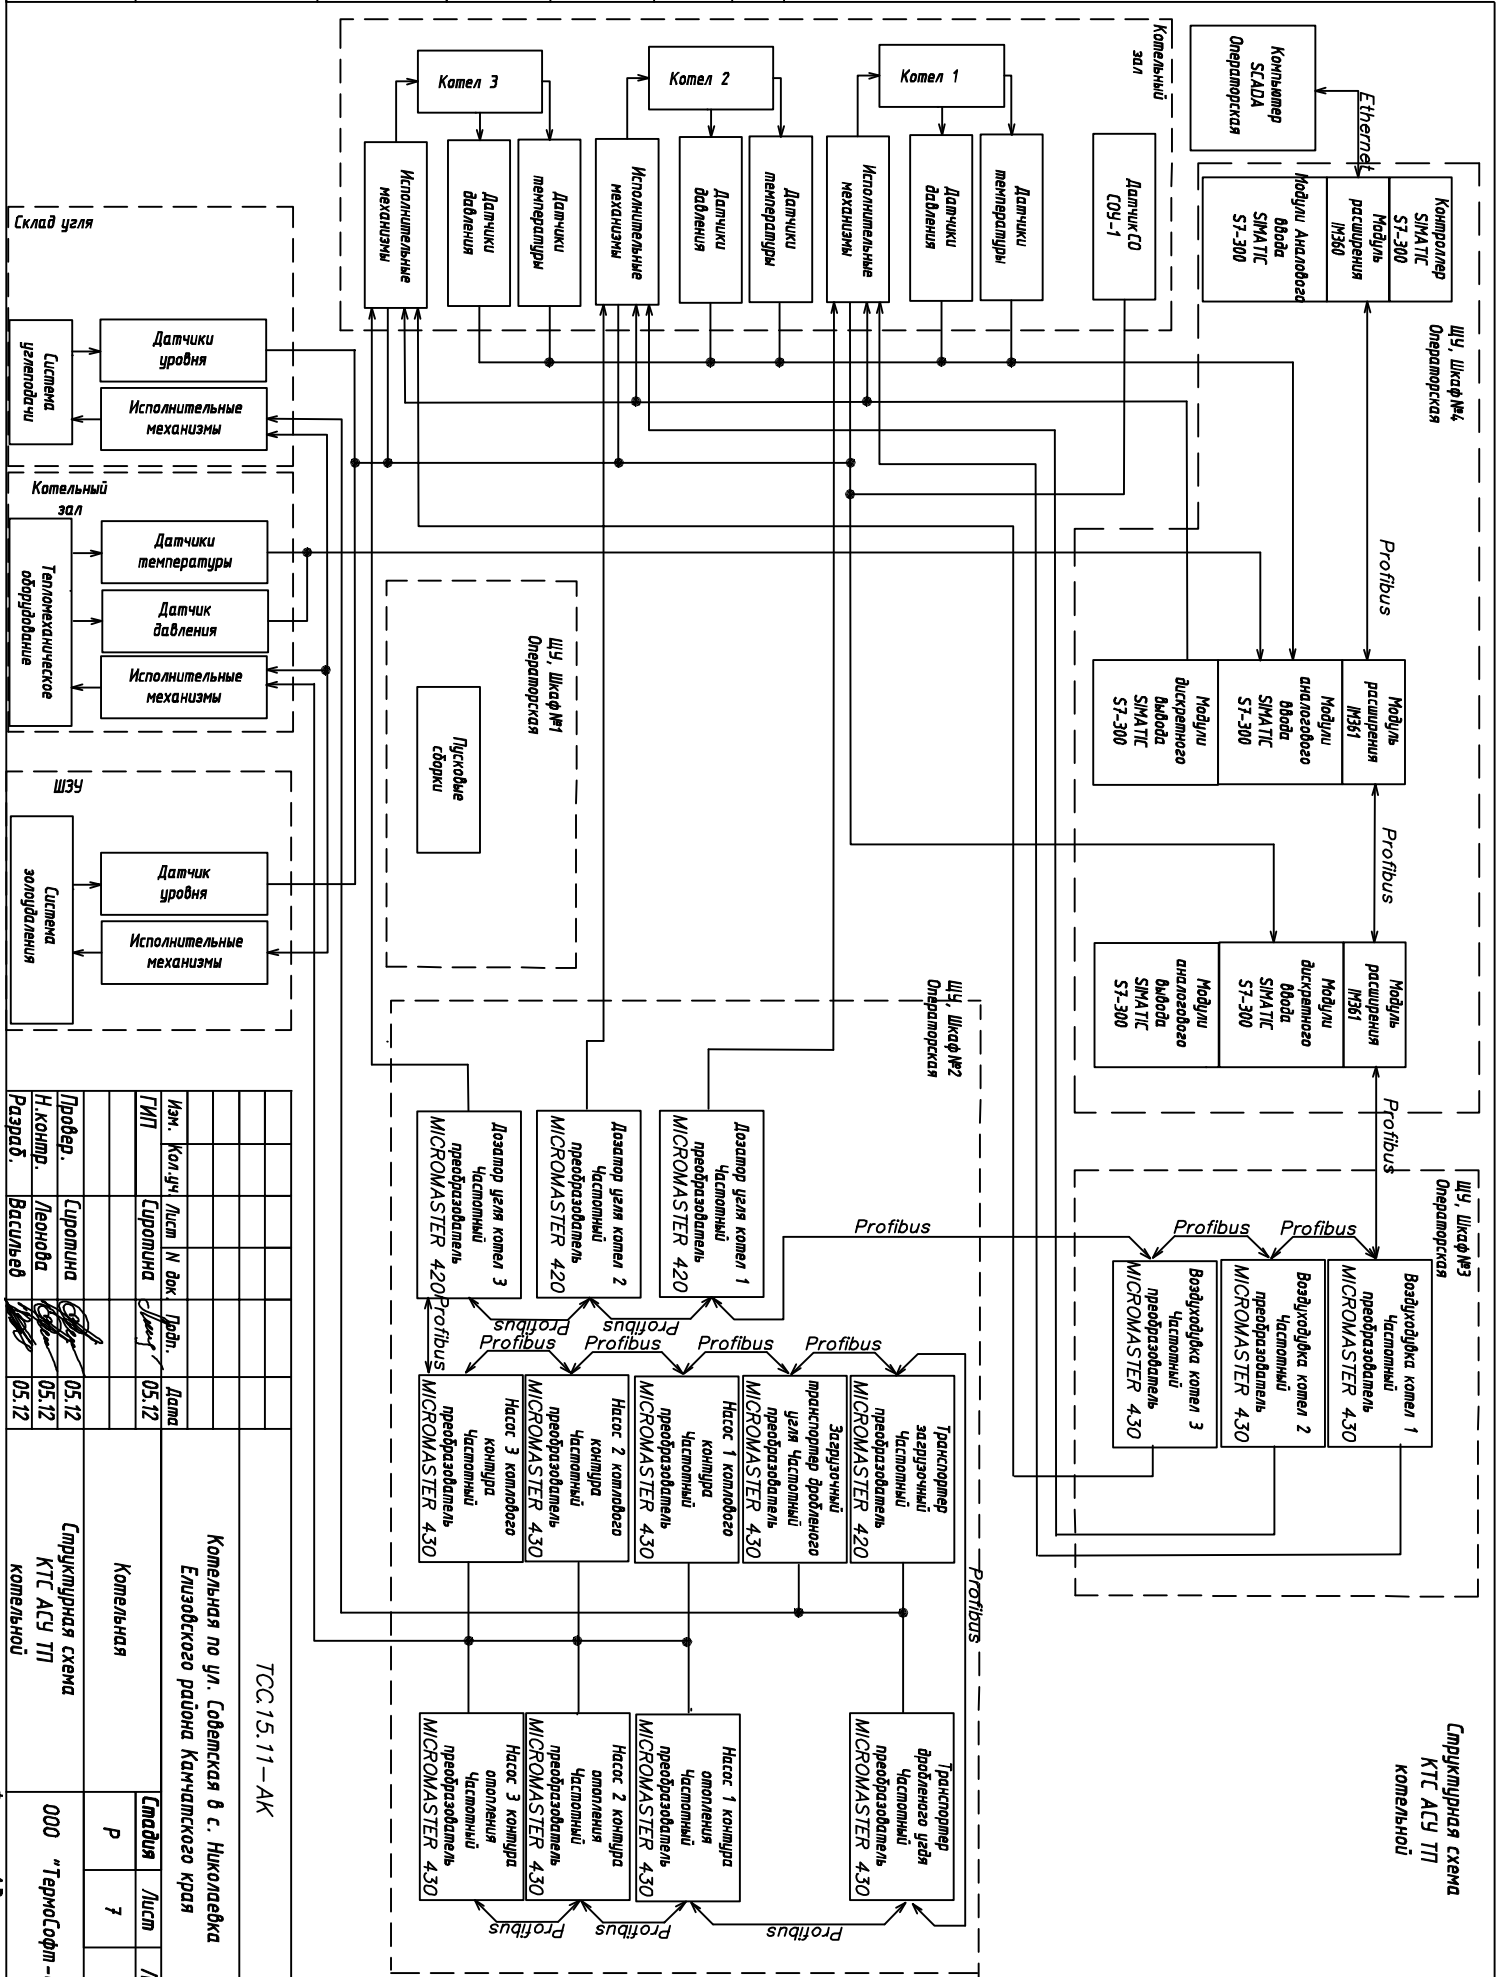

ТСС.15.11-АК

Комельная по ул. Советская в с. Николаевка
Елизовского района Камчатского края

Изм.	Кол.уч.	Лист	И. док.	Дейл.	Дата
ГИП	Суровина	Суровина	Суровина	Суровина	05.12
Провер.	Суровина	Суровина	Суровина	Суровина	05.12
И.контр.	Леонова	Леонова	Леонова	Леонова	05.12
Разраб.	Васильев	Васильев	Васильев	Васильев	05.12

Структурная схема
КТС АСУ ТП
комельной

ООО "ТермСофт-Сибирь"

Формат А3