


План на отм. 0.000

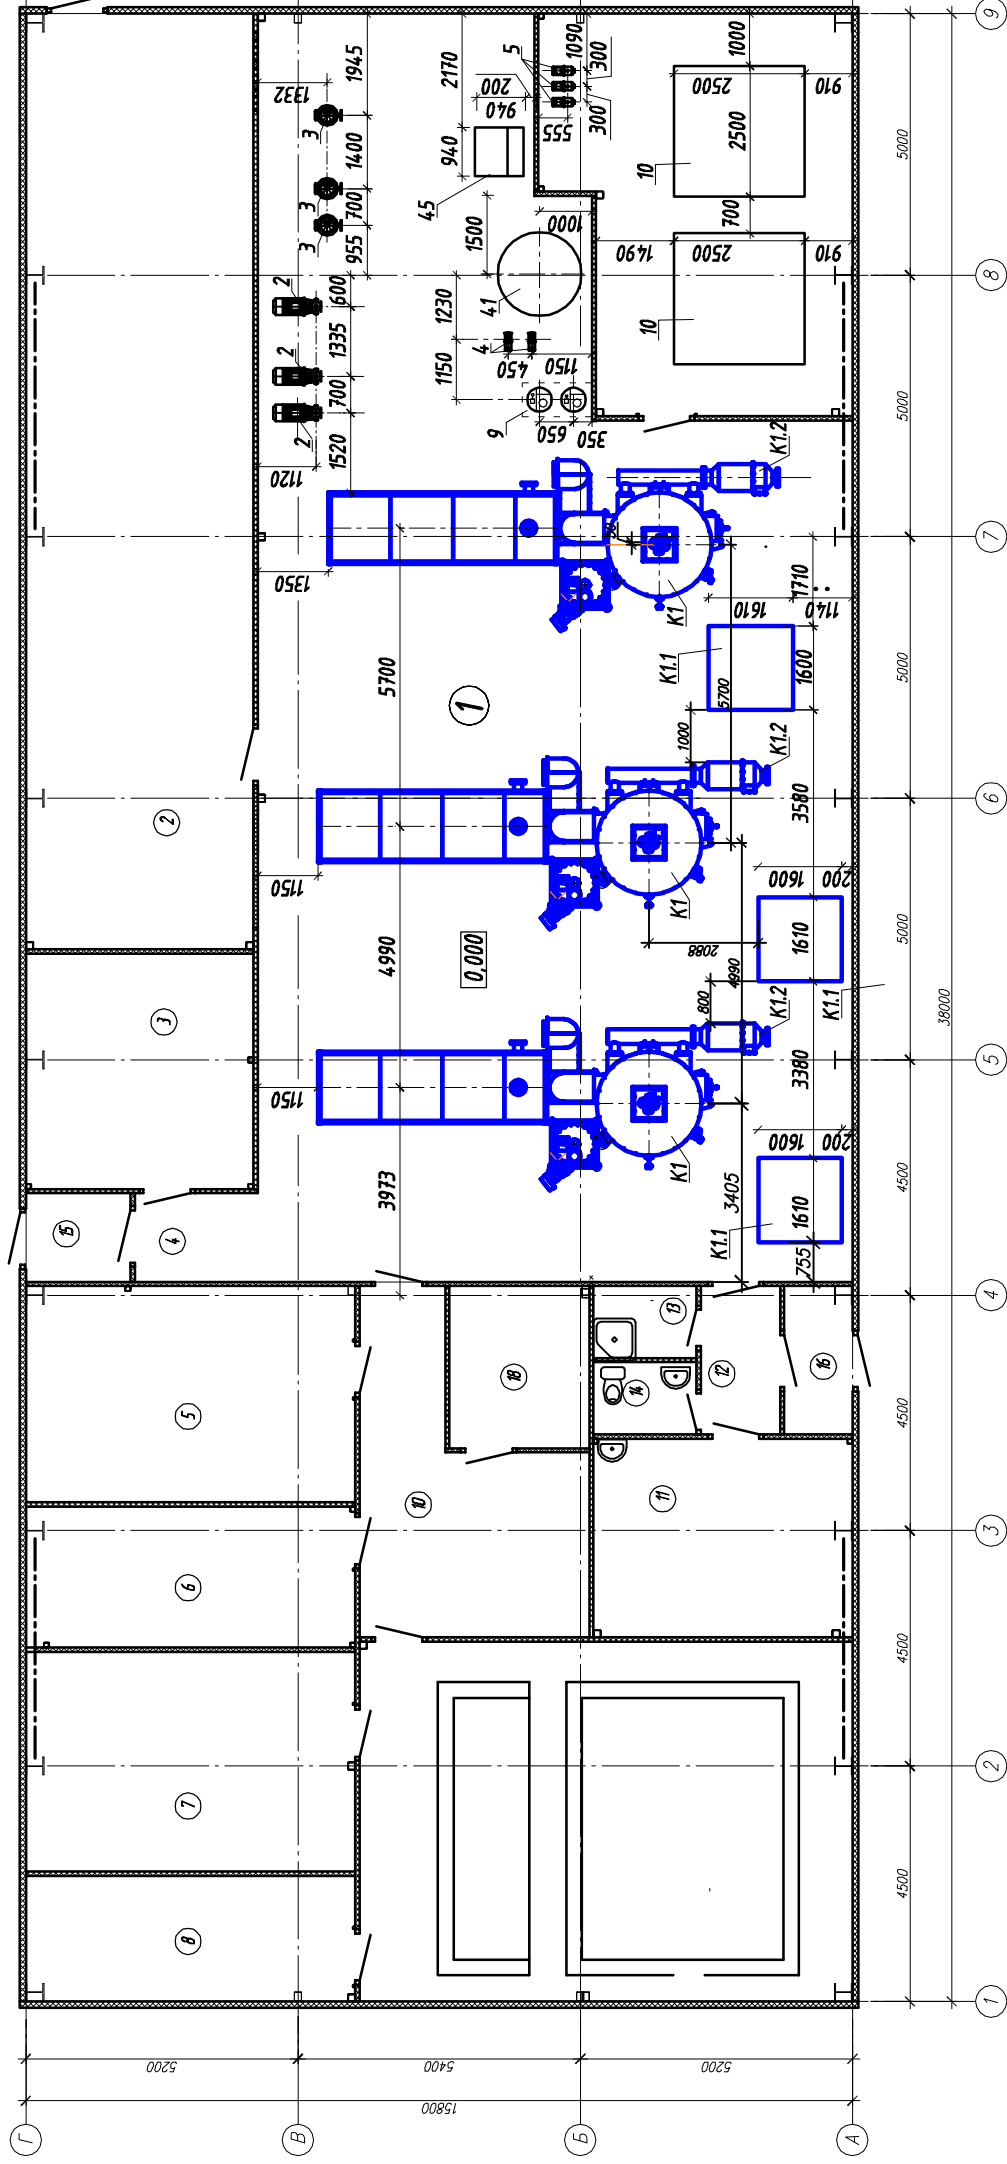

Примечания:
1. Экспликация оборудования см. лист 2.

Экспликация помещений на отм. 0.000

Номер помещения	Наименование	Площадь, м ²	Кат. помещения
1	Котельный зал	219.48	Г
2	Отделение ШЗУ	47.70	Г
4	Коридор	6.84	-
5	Операторская	23.72	В4
6	Электрощитовая	15.66	В4
7	Рем. участок	24.36	-
8	Помещение хранения уборочного инвентаря, легка, 13.92	13.92	-
	капитальатора		
9	Отделение топливобудовки	64.81	В1

Номер помещения	Наименование	Площадь, м ²	Кат. помещения
10	Помещение топливобудовки	19.85	В1
11	Комната приема пищи	18.89	-
12	Коридор	4.30	-
13	Душевая	2.76	-
14	Санузел	2.58	-
15	Тамбур	3.48	-
16	Тамбур	3.63	-
17	Помещение для бака аккумулятора	21.82	-
18	Помещение для обслуживающего персонала	8.81	-

ТСС.15.11-ТМ			
Котельная на ул.Советская в с.Николаевка Елизовского района Камчатского края			
Имя	Кол.лст	Лист	Листов
Н. контроль	Сиротина	Лист	Листов
Проверил	Сиротина	Р	З
Разраб.	Леонова		
	Богославская		
		Расстановка оборудования в котельном зале План на отм.0.000. М 1:100.	
		ООО "ТермоСофт-Сибирь"	