


План на отм. 0.000

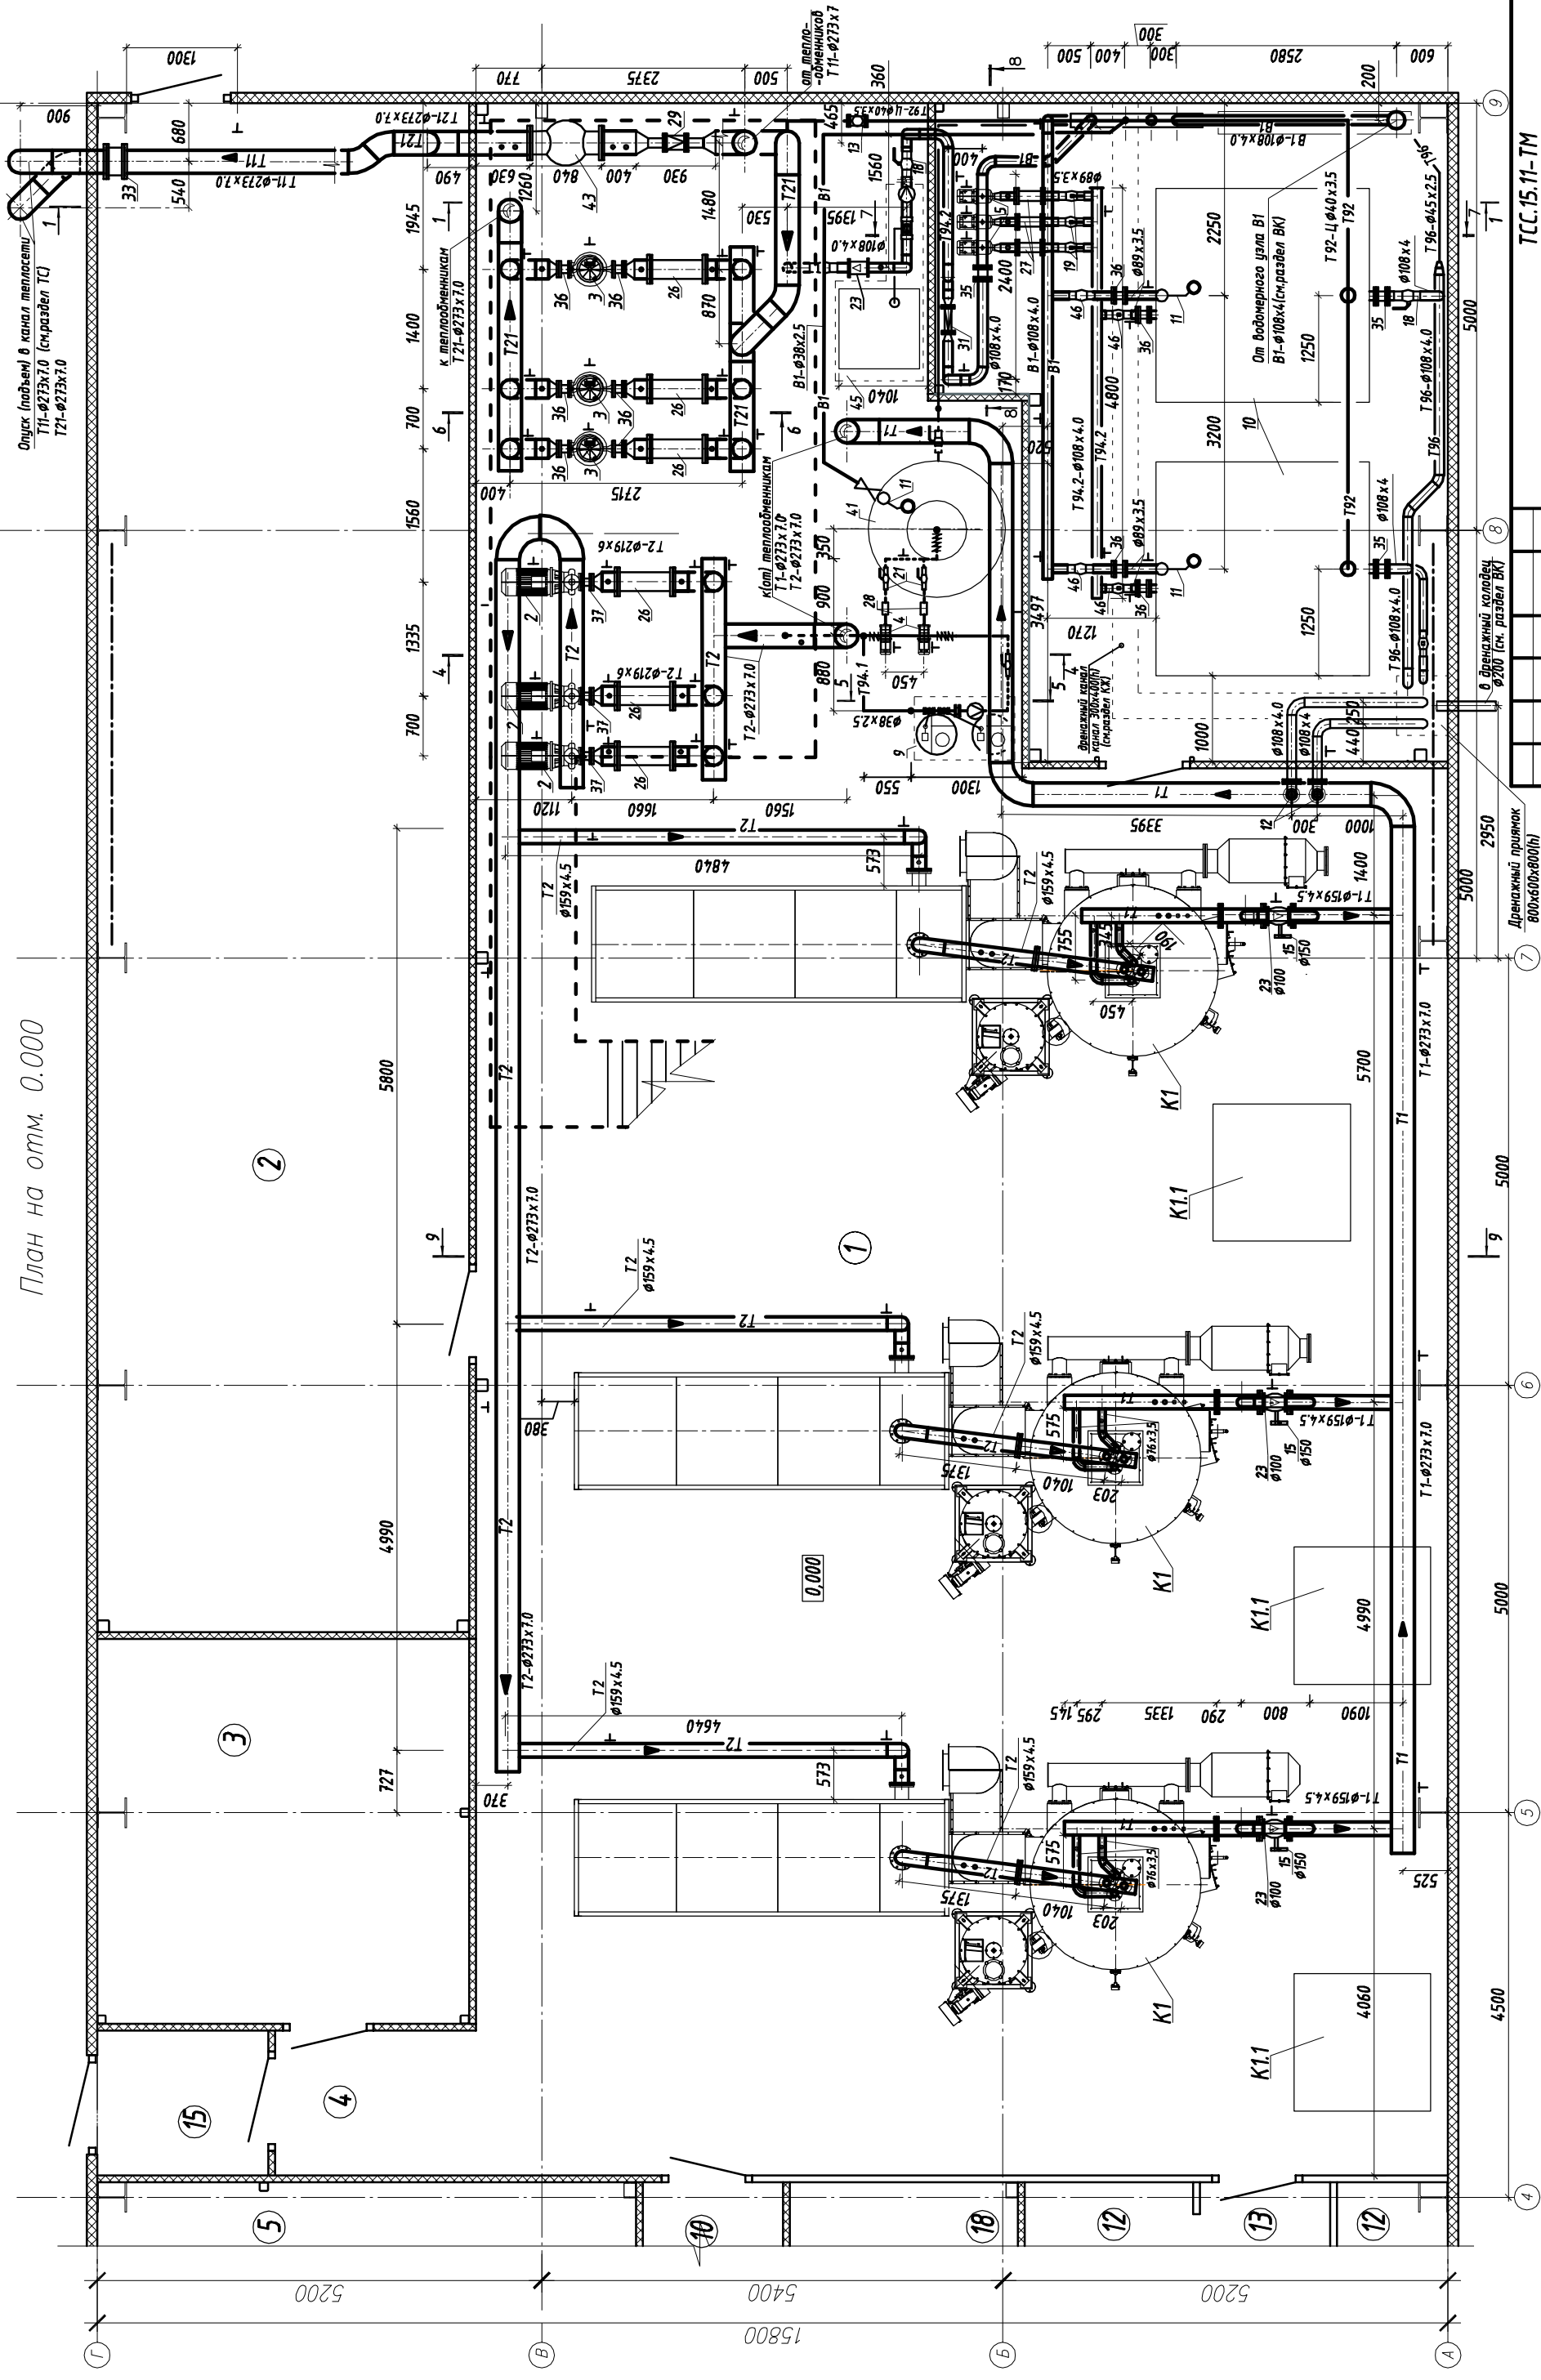

ТСС.15.11-ТМ	
Котельная на ул.Советская в с.Николаевка Елизовского района Камчатского края	
Имя	Лист
Н. контроль	Сиротина
Проверил	Леонова
Разработ.	Богословская
Стадия	Лист
Р	4
Трубопроводы воды. План на отм.0.000. М 1:50.	
ООО "ТермоСофт-Сибирь"	

- Примечания:
1. Экспликация помещений см. лист 3.
 2. Экспликация оборудования см. лист 2.
 3. Обозначение трубопроводов см. лист 1.3.
 4. Площадка под оборудование на отм.3.600 показана условно, см. раздел КМ.
- места установки контрольно-измерительных приборов.
 - Т места установки подвижных опор

Инд. № подл.	Листов и дата	Взам. инд. №
--------------	---------------	--------------