


Разрез 1-1. М
1:50

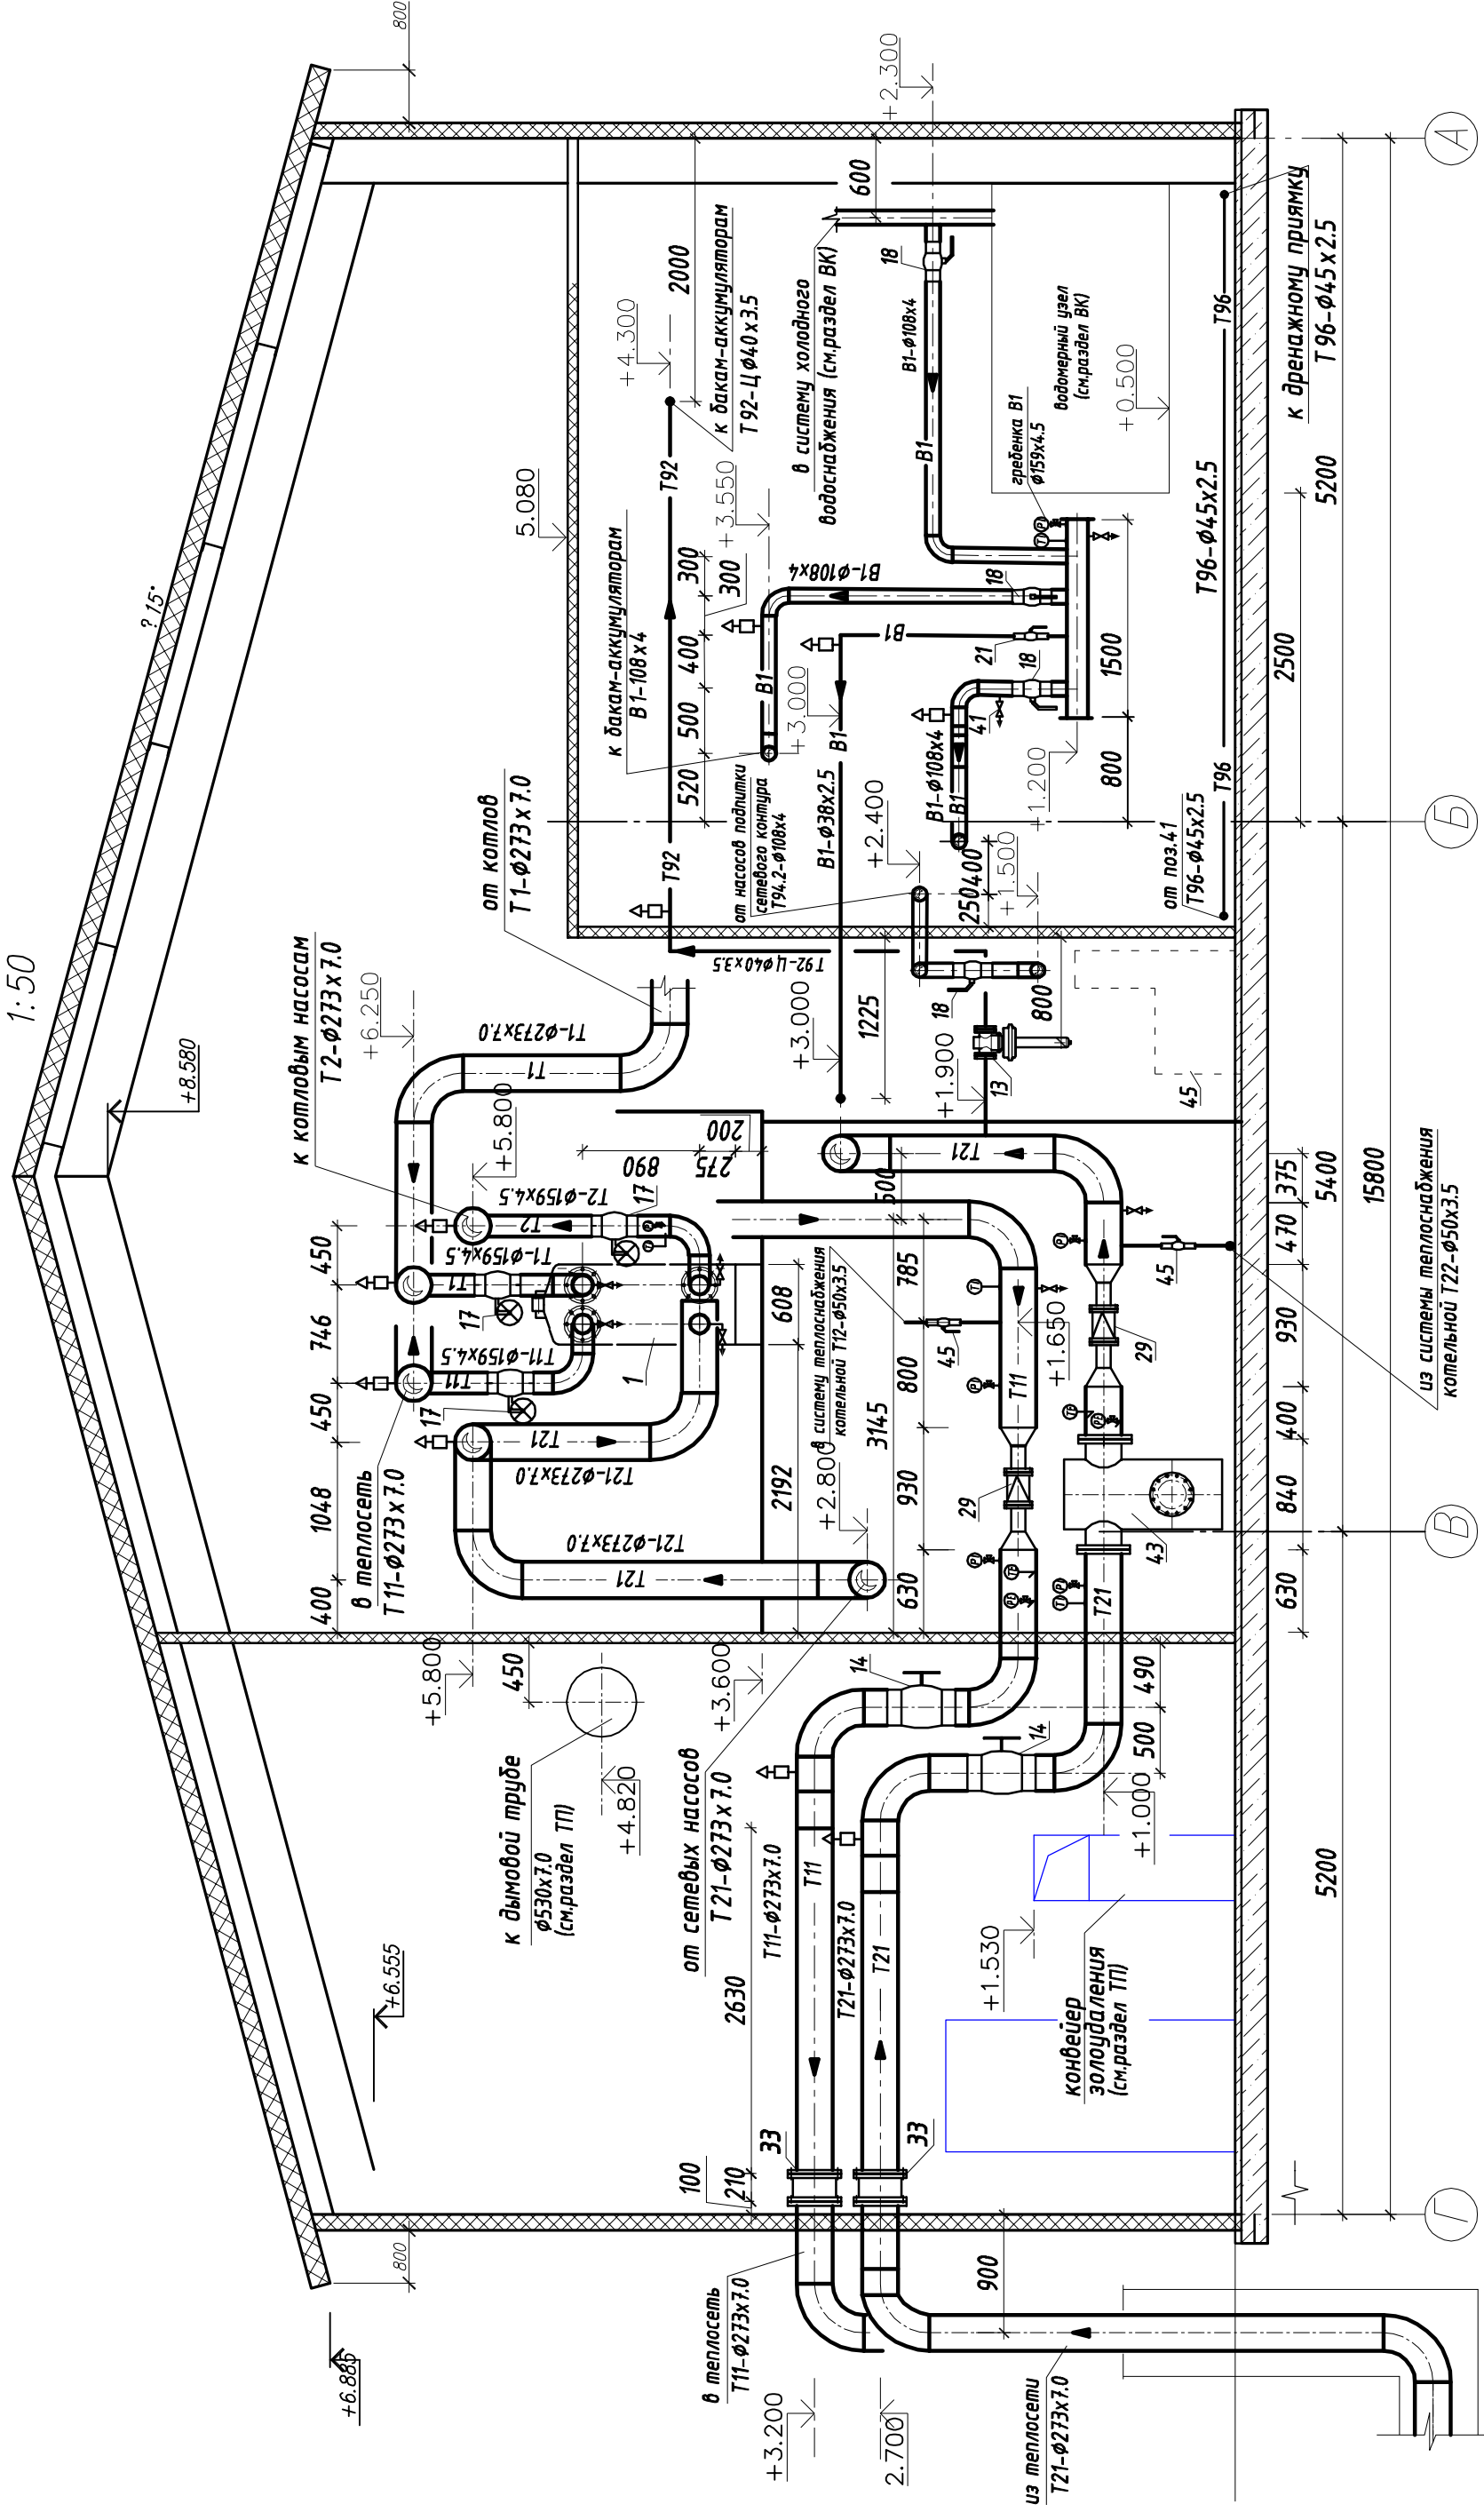

ТСС.15.11-ТМ

Котельная на ул.Советская в с.Николаевка
Елизовского района Камчатского края

Изм.	Кол.уч	Лист	№ док	Подп.	Дата
Н.контр.	Сиротина				
ГИП	Сиротина				
Проверил	Львова				
Разраб.	Богословская				

Котельная

Трубопроводы воды.
Разрез 1-1. М 1:50.

Стация Лист Листов
Р 5

ООО "ТермоСофт-Сибирь"

- Примечания:
1. Экспликацию оборудования см. лист 2.
 2. Обозначение трубопроводов см. лист 1.3.
 3. Площадка под оборудование на отм.3.600 показана условно, см. раздел КМ.

Инд. № подл.	Логин и дата	Взам. инв. №