План на отм.3.600.
М 1:50

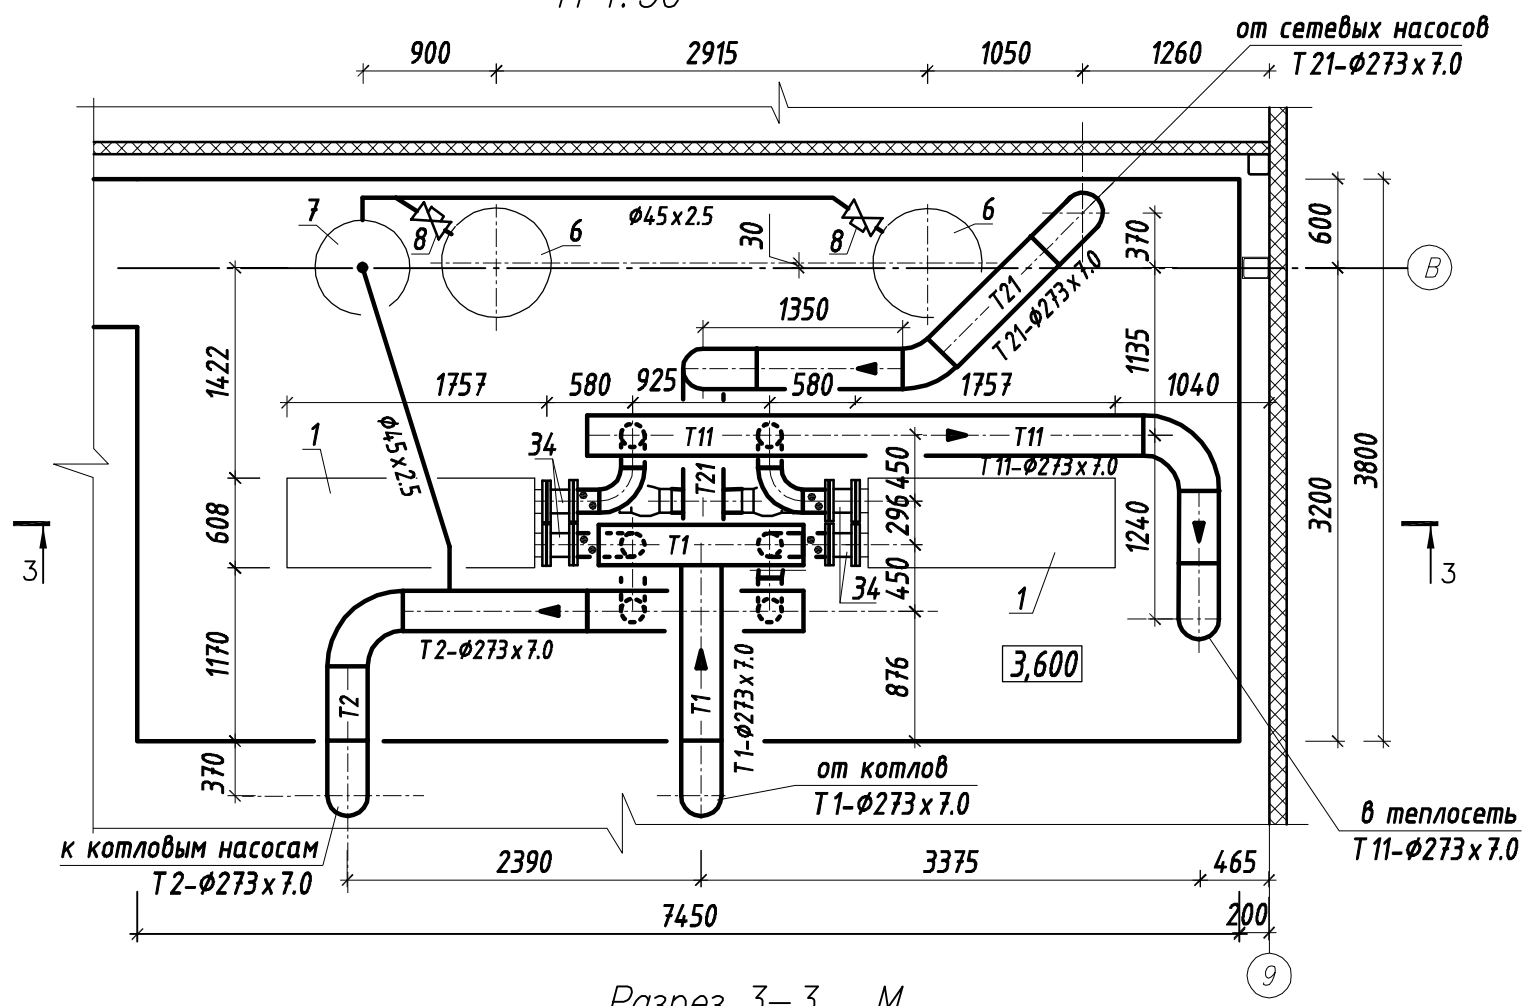

Разрез 3–3. М
1:50

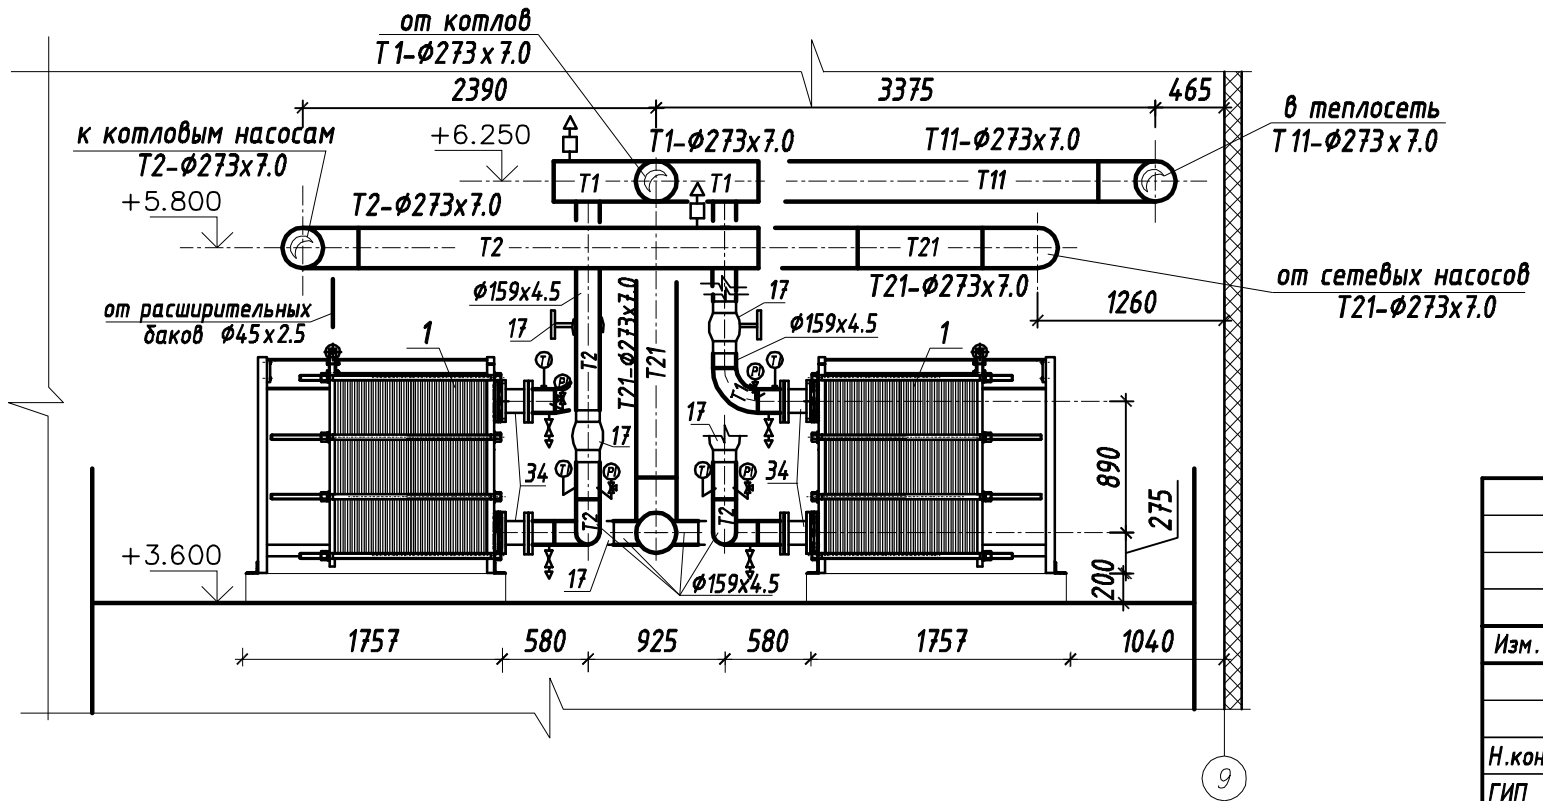

Разрез 6–6. М
1:50

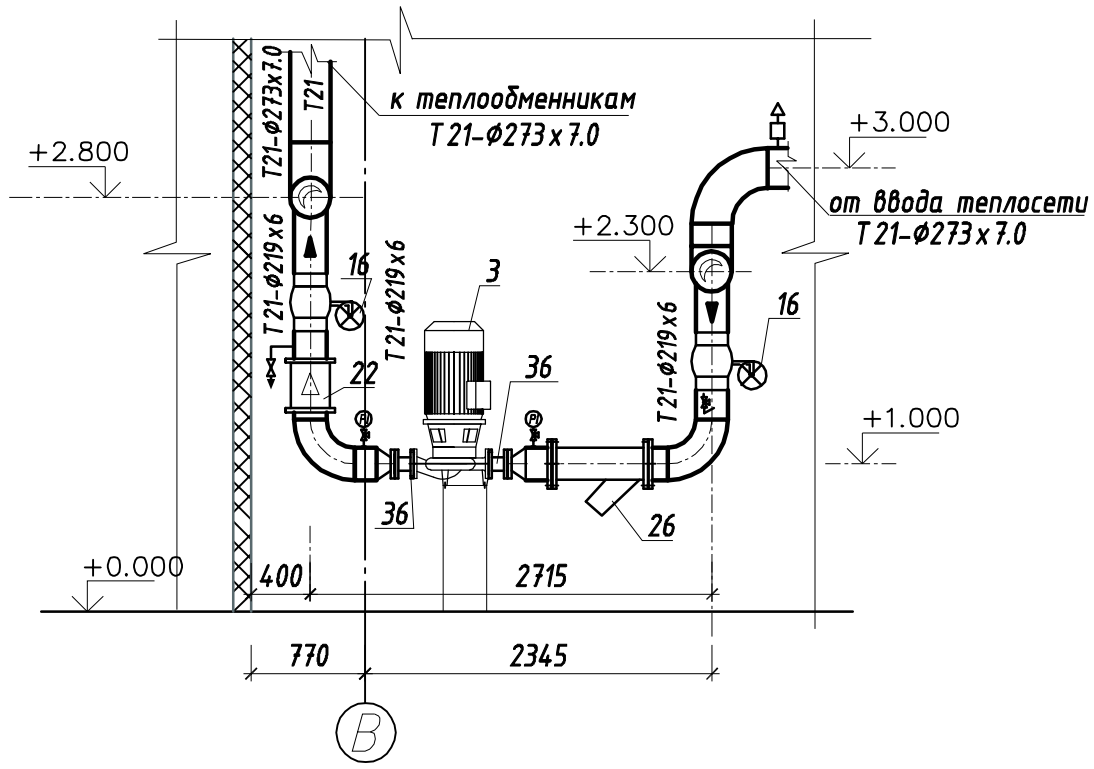

Примечания:

1. Экспликацию оборудования см. лист 2.
2. Обозначение трубопроводов см. лист 1.3.
3. Площадку под оборудование на отм.3.600 см. раздел КМ.

						ТСС.15.11-ТМ	
						Котельная на ул.Советская в с.Николаевка Елизовского района Камчатского края	
Изм.	Кол.уч	Лист	N док	Подп.	Дата		
						Котельная	Стадия: Р; Лист: 6; Листов:
Н.контроль		Сиротина					
ГИП		Сиротина					
Проверил		Леонова				Трубопроводы воды. План на отм.3.600. М 1:50. Разрезы 3-3, 6-6.	ООО "ТермоСофт-Сибирь"
Разраб.		Богословская					

Взам.инв.№ | Подпись и дата | Инв.№ подл.

Копировал А3