


Аксонометрическая схема трубопроводов воды

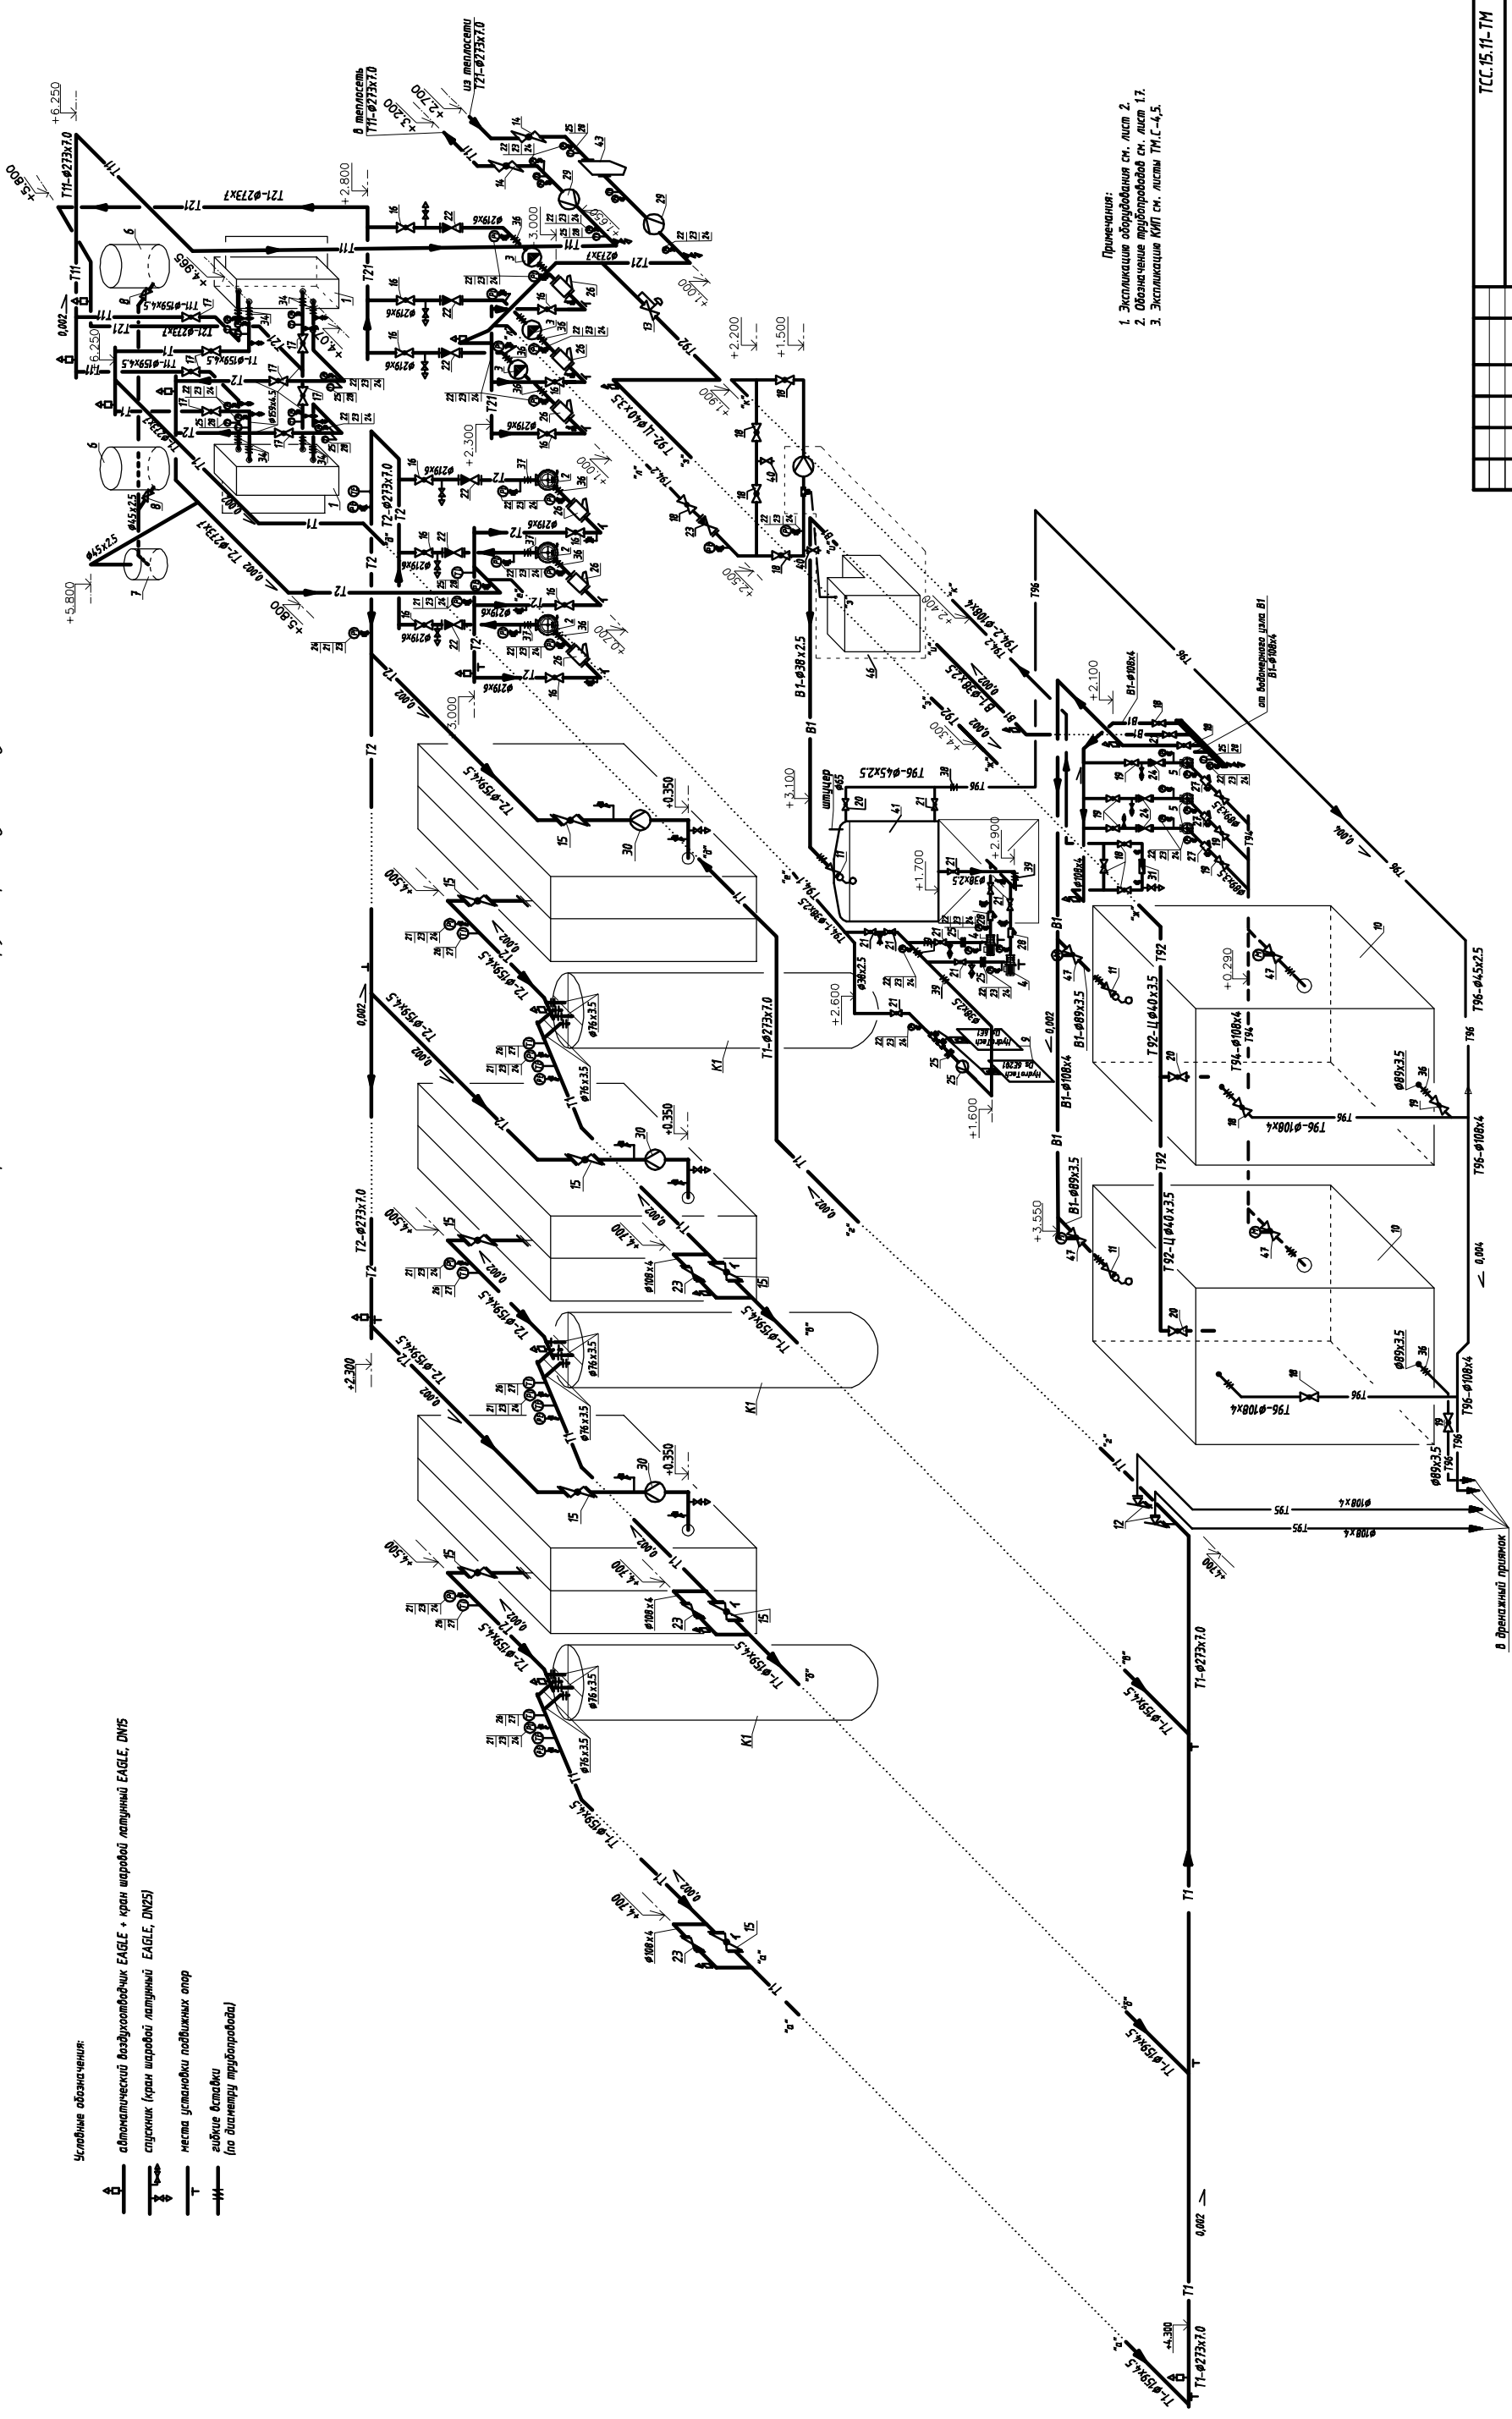

- Условные обозначения:
- автоматический воздухоотводчик EAGLE + кран шаровый латунный EAGLE, DN15
  - места установки подвижных опор

- Примечания:
1. Экспликация оборудования см. лист 2.
  2. Обозначение трубопроводов см. лист 1.7.
  3. Экспликация КИП см. листы ТИ.С-4,5.

ТСС.15.11-ТМ			
Котельная мощностью 4.5 Гкал/час в с. Николаевка Елизаветинского района Камчатского края			
